DWARSPROFIEL 35

Km 2823.07m
Hsch 1/100
Lsch 1/100
Vvlak 2.00 T.A.W.

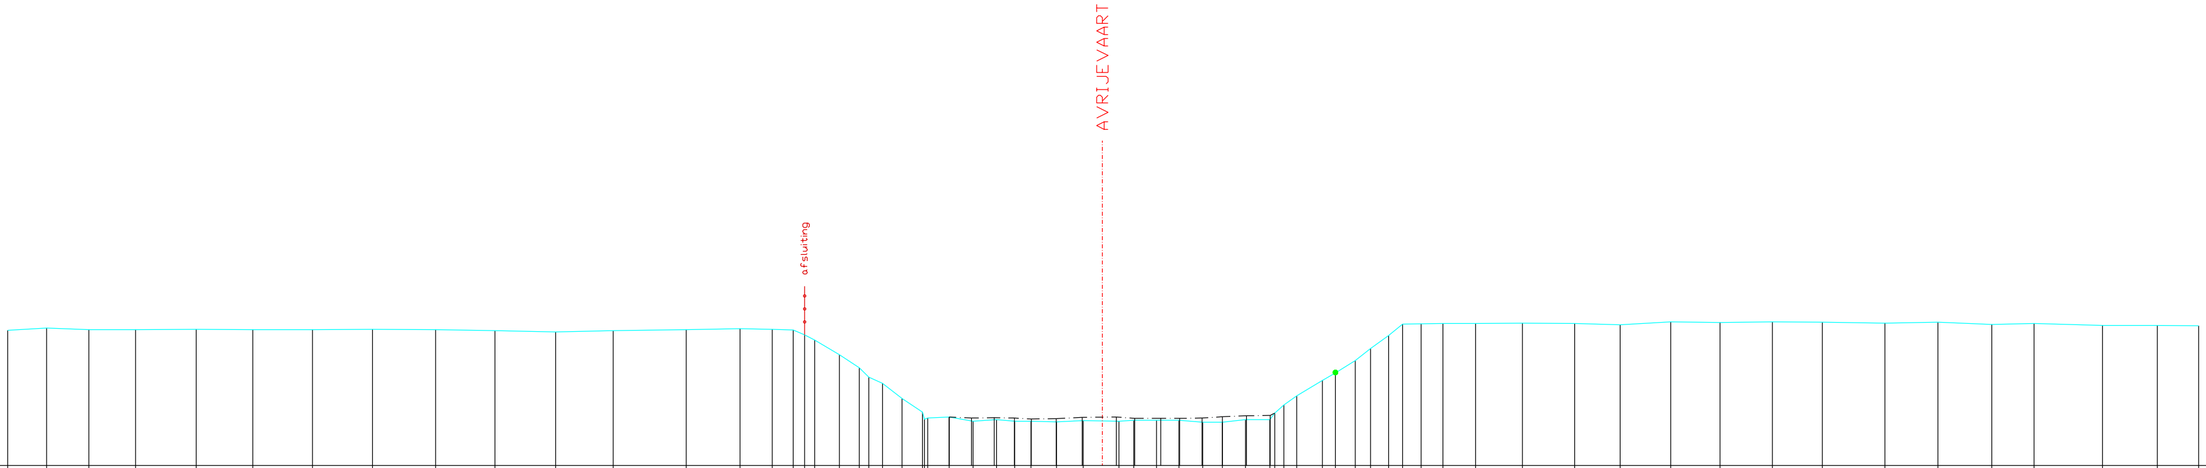

| | | |