


DWARSPROFIEL 58

Km 1807.52m
Hsch 1/100
Lsch 1/100
Vvlak 1.00 T.A.W.

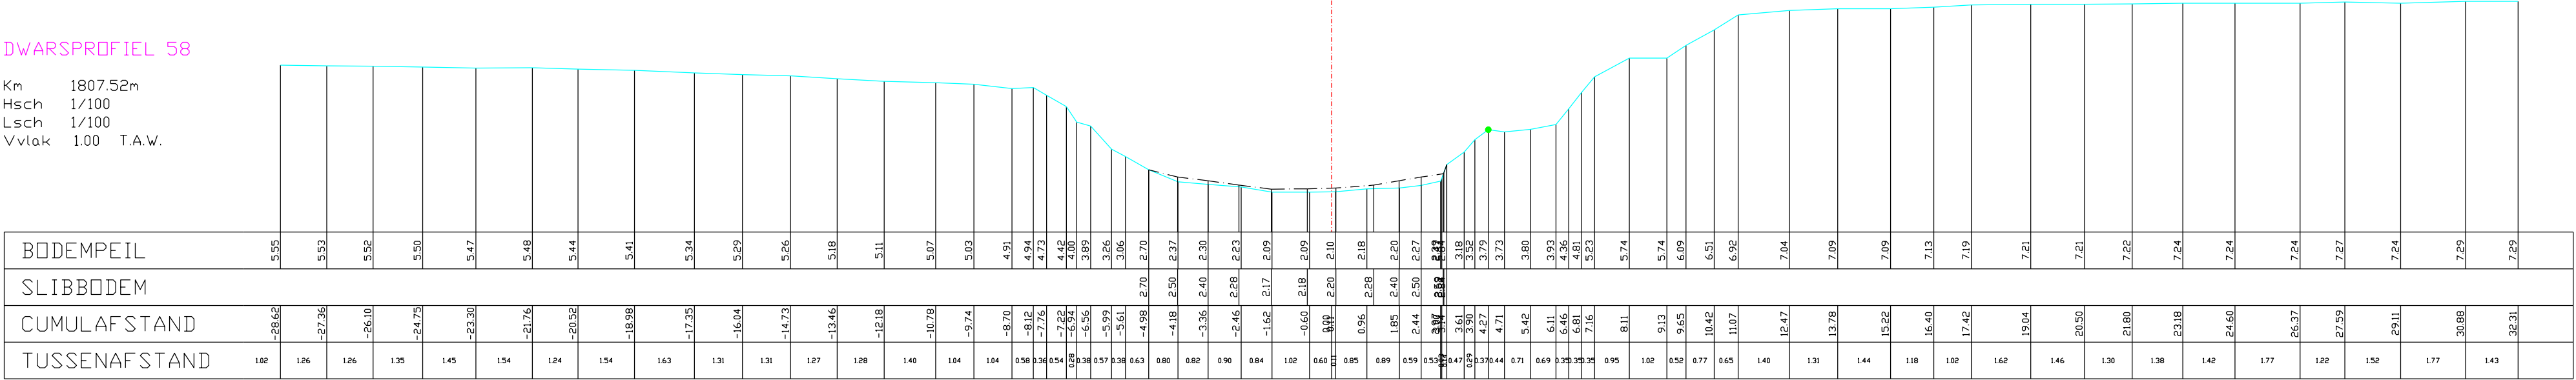

AVRIJEVAART