DWARSPROFIEL 79

Km 770.81m
Hsch 1/100
Lsch 1/100
Vvlak 1.00 T.A.W.

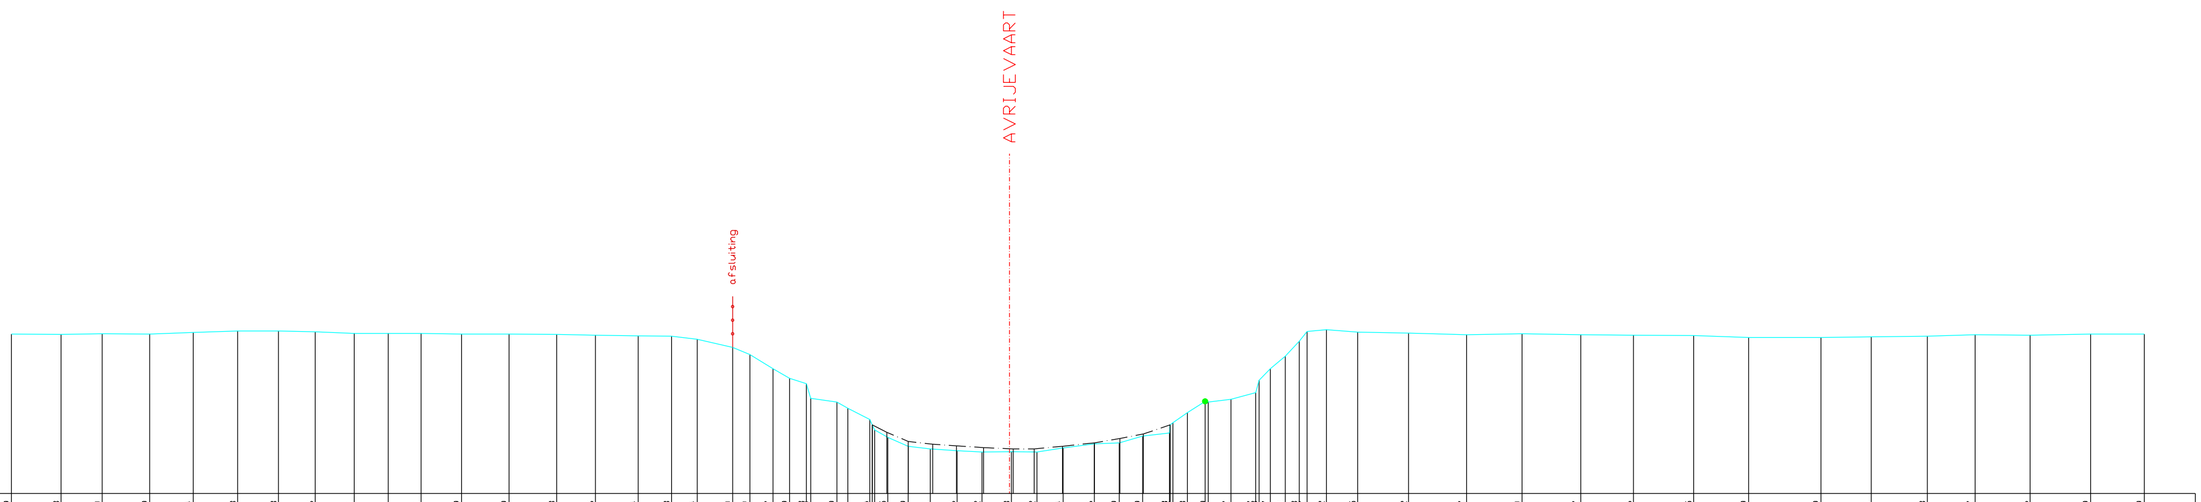

| | | |