KUNSTWERK 00282/101 Stroomafwaarts
Noordlaan

DWARSPROFIEL 93

Km 109.66m
Hsch 1/100
Lsch 1/100
Vvlak 1.00 T.A.W.

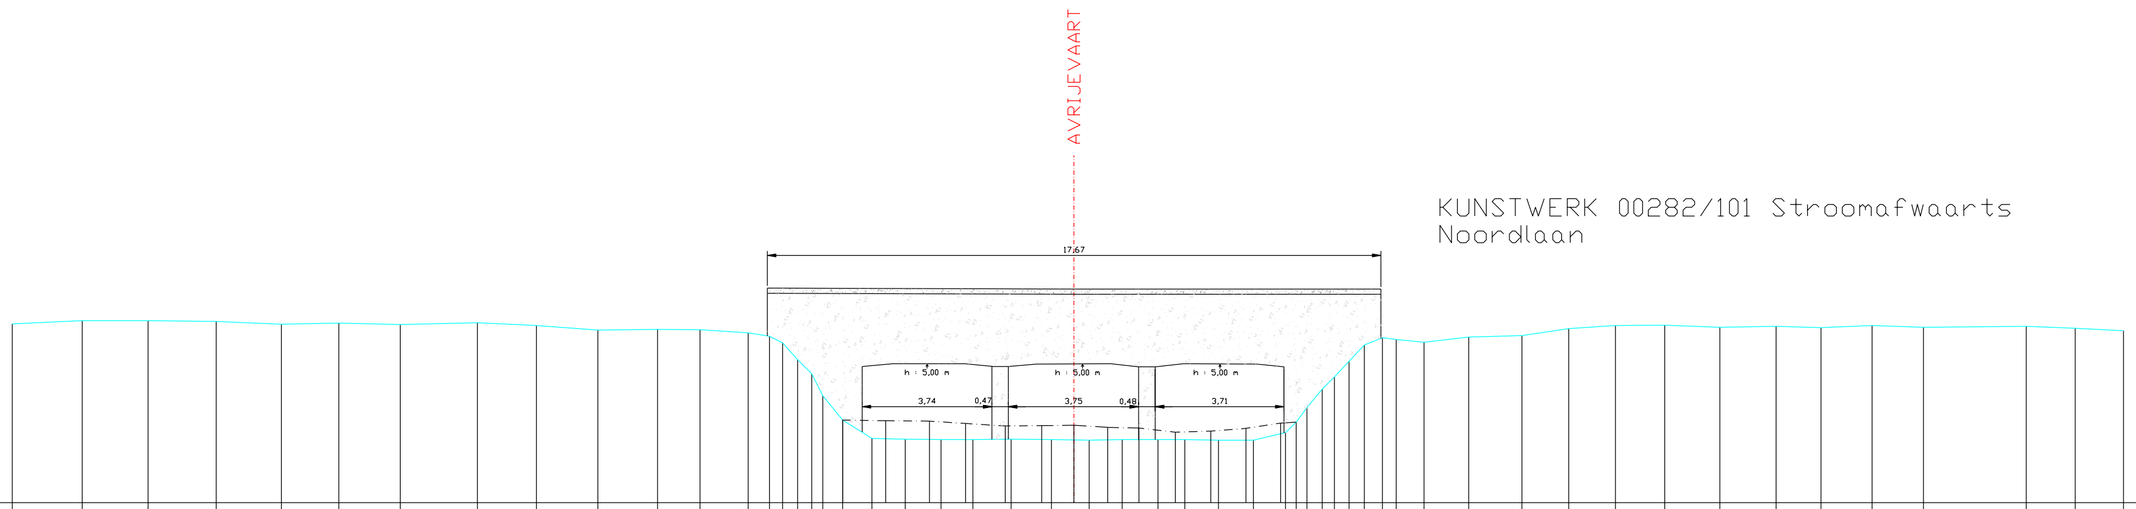

| | | |