


Km	20.10m
Hsch	1/100
Lsch	1/100
Vvlak	1.00 T.A.W.

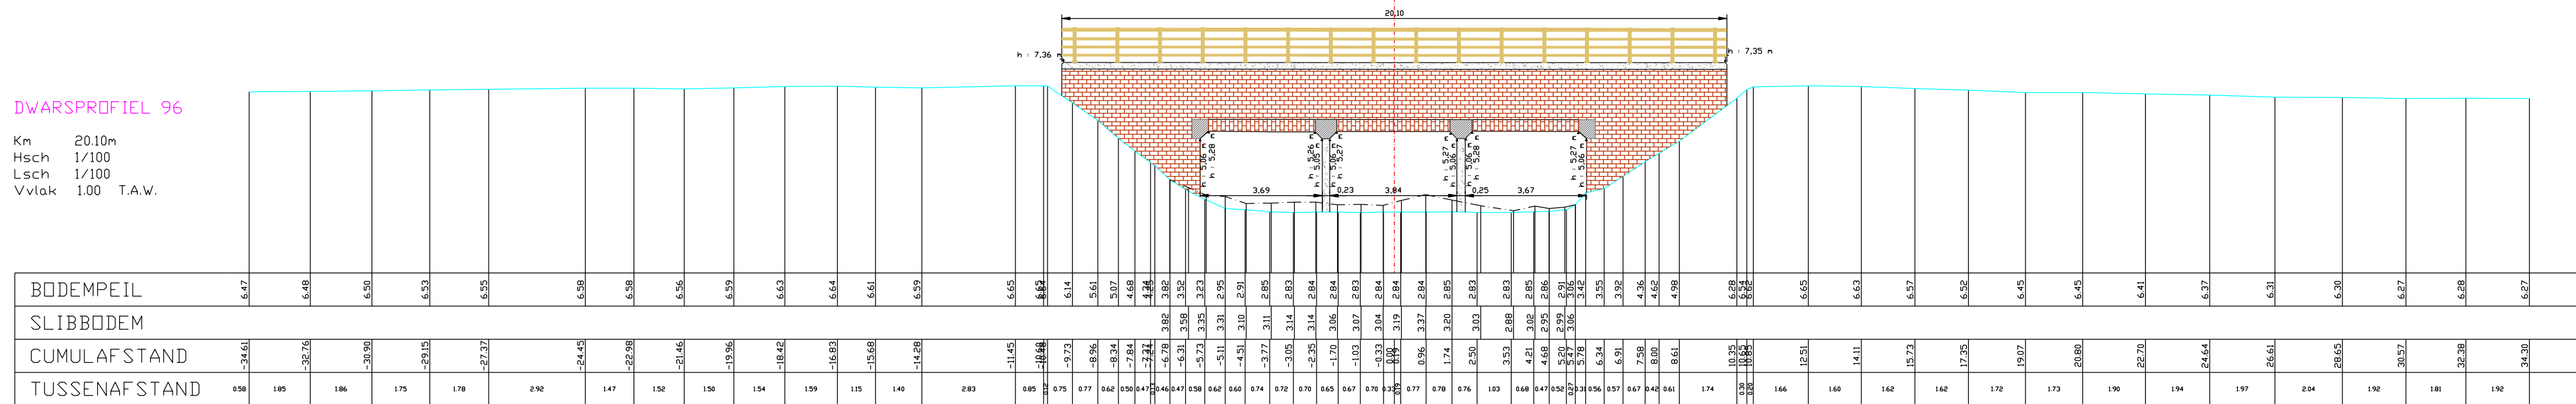

KUNSTWERK 00282/131 Stroomopwaarts
Oude Burggrave