


DP28  
lengteschaal 1/100  
hoogteschaal 1/100  
  
Vergelijkingsvlak  
3.00m.

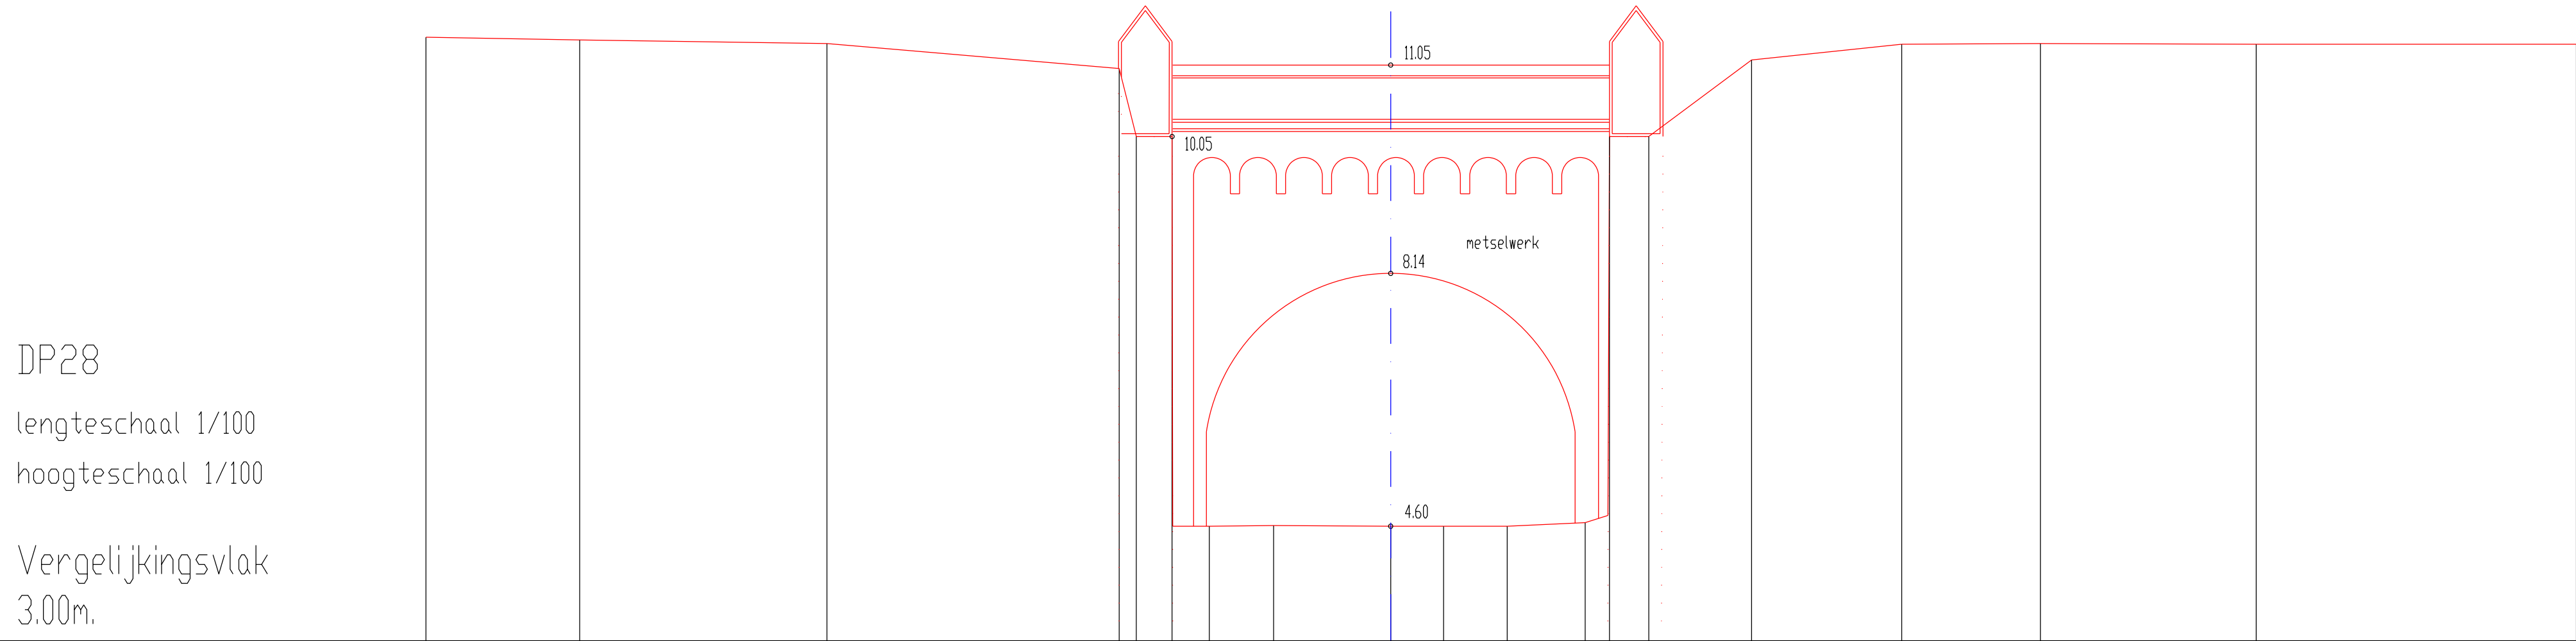

|               |       
|---------------|-------|-------|-------|-------|-------|-------|------|------|------|------|------|------|-------|-------|-------|-------|-------|-------|-------|
| Tussenafstand | 2.15  | 3.46  | 4.09  | 0.24  | 0.50  | 0.52  | 0.90 | 1.64 | 0.74 | 0.89 | 1.09 | 0.34 | 0.55  | 1.44  | 2.10  | 1.94  | 3.02  | 4.48  |       |
| Peilen        | 11.44 | 11.40 | 11.35 | 11.00 | 10.05 | 10.05 | 4.60 | 4.60 | 4.60 | 4.60 | 4.65 | 4.75 | 10.05 | 10.05 | 11.12 | 11.34 | 11.35 | 11.34 | 11.34 |