


DP31

lengteschaal 1/100

hoogteschaal 1/100

Vergelijkingsvlak
3.00m.

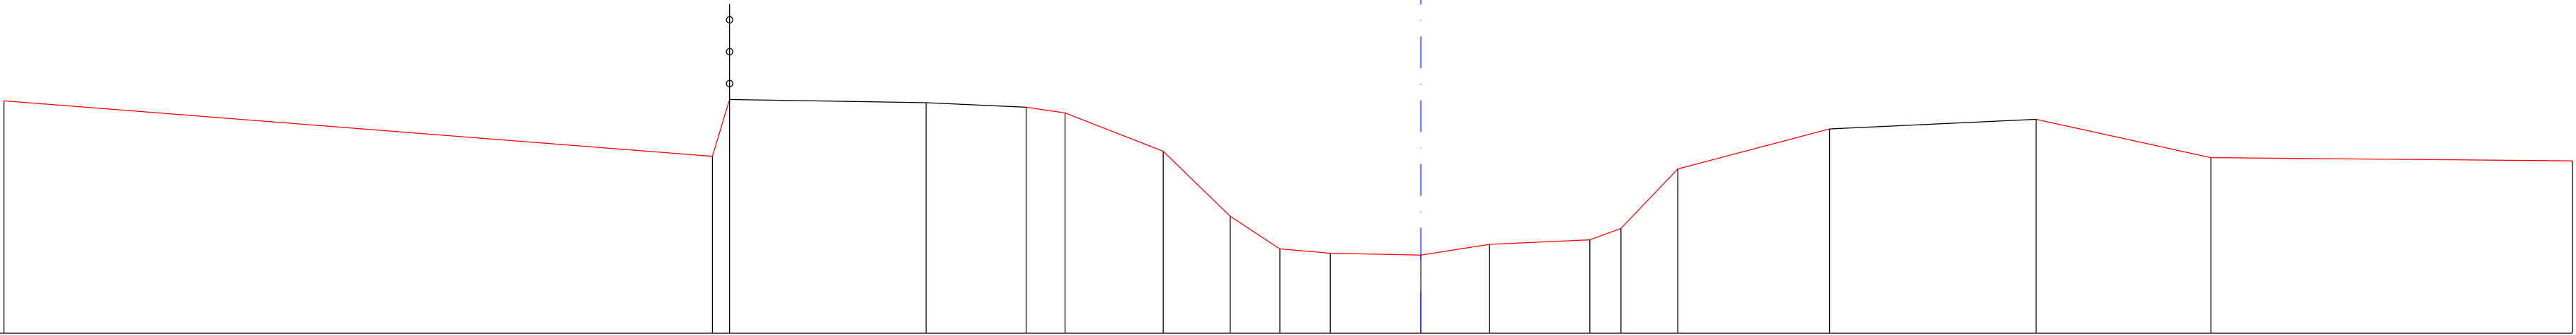

Tussenafstand		11.11		0.27		3.08		1.57		0.61		1.54		1.05		0.78		0.79		1.42		1.08		1.57		0.49		0.89		2.38		3.24		2.74		5.67
Peilen	6.64		5.77	6.66		6.61		6.54		6.45		5.85		4.83		4.32		4.25		4.22		4.39		4.46		4.64		5.57		6.20		6.35		5.75		5.70