Kunstwerk 7163-231

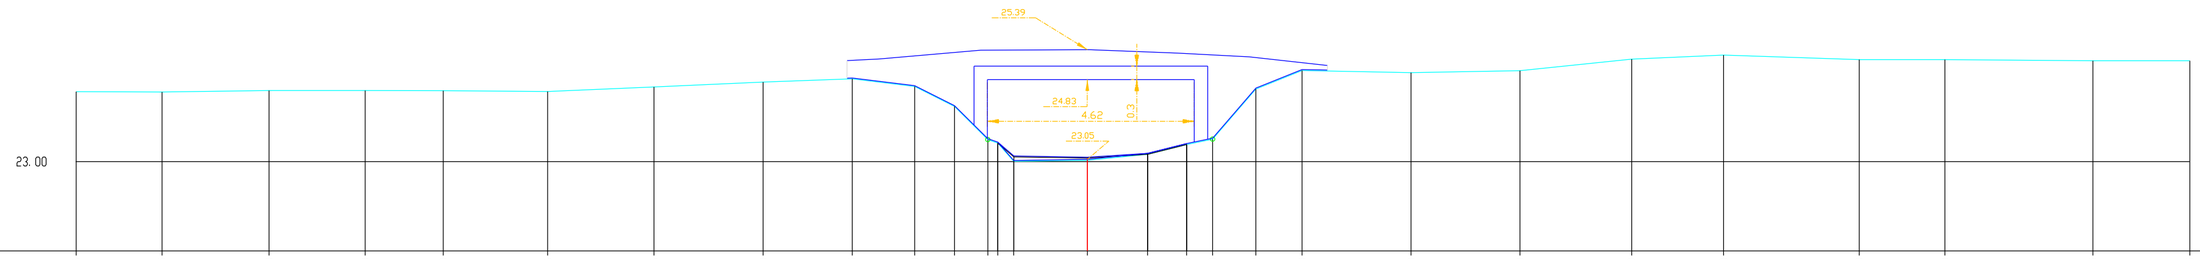

Kunstwerk 7163-251

H 1:100/ L 1:100

MATEN TERREIN	24.56	24.55	24.58	24.58	24.58	24.56	24.66	24.78	24.85	24.68	24.23	23.49	23.41	23.00	23.03	23.16	23.38	23.50	24.62	25.03	24.98	25.03	25.29	25.38	25.28	25.28	25.25	25.25
MATEN SLIBLIJN												23.41	23.10	23.08	23.16	23.38												
TUSSENAFST. TERREIN	1.92	2.39	2.15	1.74	2.33	2.37	2.44	1.99	1.40	0.89	0.74	0.22	0.36	1.64	1.35	0.87	0.58	0.97	1.03	2.43	2.43	2.50	2.05	3.03	1.92	3.30	2.17	
GECUM. AFST. TERREIN	-22.58	-20.66	-18.27	-16.13	-14.38	-12.05	-9.68	-7.24	-5.25	-3.85	-2.97	-2.22	-2.00	-1.64	0.00	1.35	2.22	2.80	3.76	4.80	7.23	9.66	12.15	14.21	17.24	19.15	22.45	24.62