Kunstwerk 7163-261

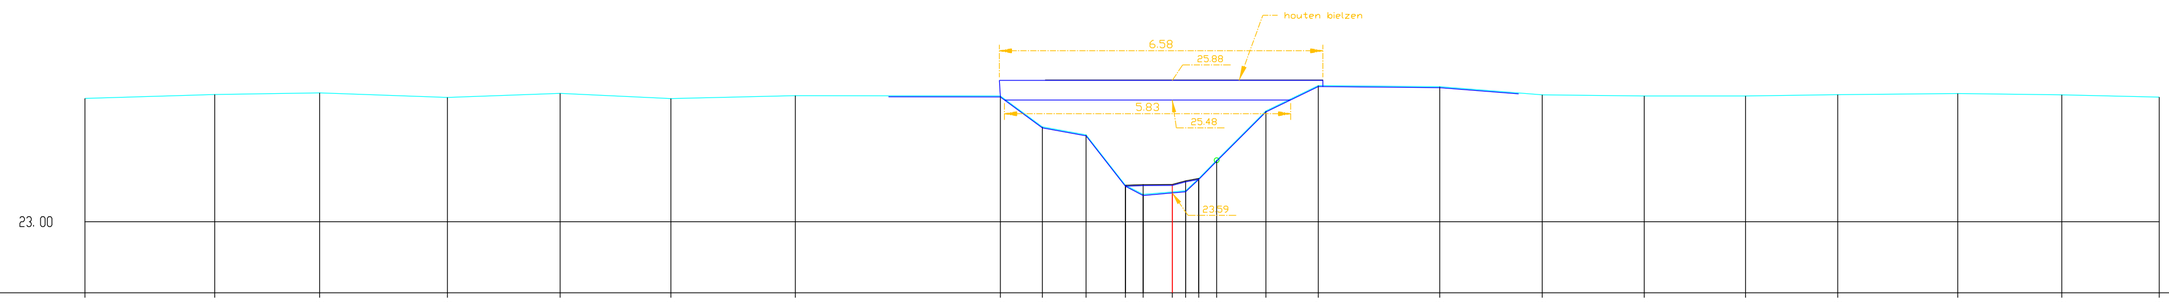

H 1:100/ L 1:100

MATEN TERREIN	25.51	25.59	25.62	25.53	25.61	25.50	25.56	25.56	24.93	24.77	23.74	23.55	23.61	24.25	25.25	25.77	25.75	25.58	25.56	25.56	25.58	25.61	25.58	25.53	
MATEN SLIBLIJN											23.74	23.75	23.76 23.83 23.88												
TUSSENAFST. TERREIN		2.64	2.13	2.60	2.30	2.25	2.53	4.18	0.86	0.89	0.80	0.36	0.59	0.27 0.27 0.36	1.00	1.07	2.47	2.08	2.08	2.06	1.88	2.44	2.12	1.98	
GECUM. AFST. TERREIN	-22.13	-19.49	-17.35	-14.75	-12.46	-10.21	-7.67	-3.50	-2.64	-1.75	-0.95	-0.59	0.00 0.27 0.54	0.90	1.91	2.97	5.45	7.53	9.60	11.67	13.54	15.99	18.10	20.09	