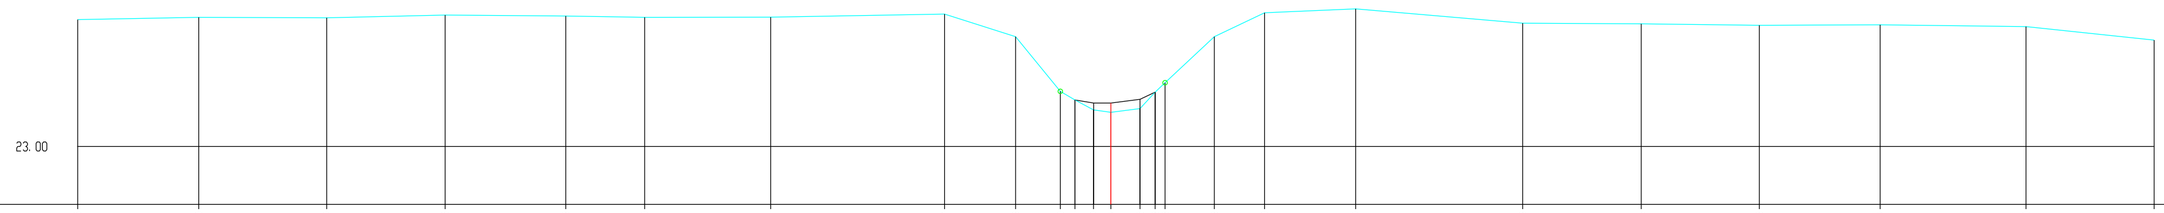

H 1:100/ L 1:100

MATEN TERREIN	25.75	25.80	25.79	25.85	25.83	25.80	25.81	25.87	25.38	24.20	24.01	23.79	23.74	23.82	24.18	24.38	25.38	25.90	25.99	25.68	25.66	25.63	25.64	25.60	25.31
MATEN SLIBLIJN										24.01	23.94	23.94		24.02	24.18										
TUSSENAFST. TERREIN		2.63	2.78	2.57	2.62	1.71	2.74	3.77	1.54	0.97	0.32	0.41	0.38	0.63	0.39	0.21	1.07	1.09	1.98	3.63	2.57	2.57	2.62	3.17	2.78
GECUM. AFST. TERREIN	-22.43	-19.80	-17.02	-14.45	-11.83	-10.12	-7.39	-3.61	-2.07	-1.10	-0.78	-0.38	0.00	0.63	0.96	1.18	2.25	3.34	5.31	8.94	11.51	14.08	16.70	19.87	22.65