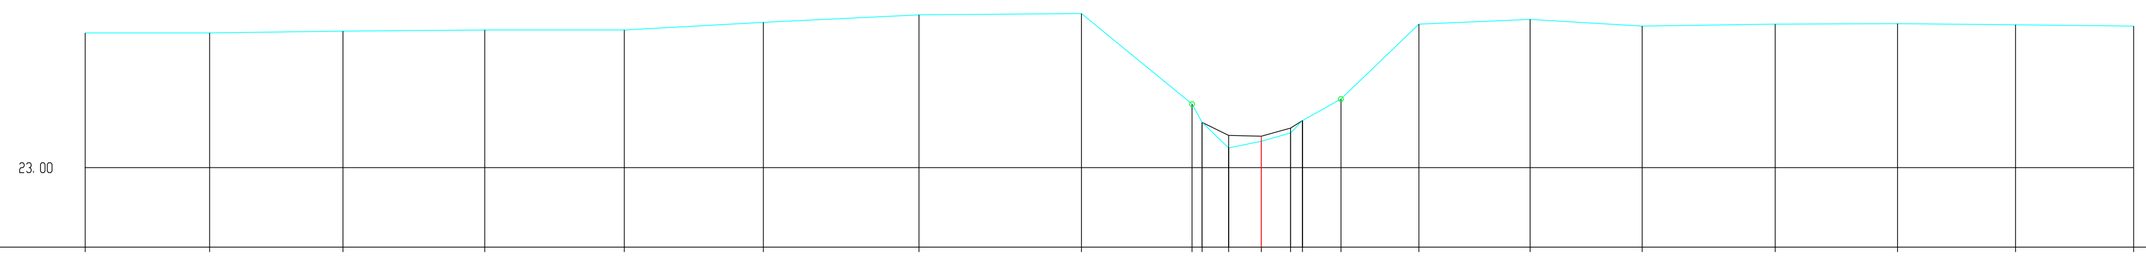

H 1:100/ L 1:100

MATEN TERREIN	25.71	25.71	25.75	25.78	25.78	25.93	26.08	26.11	24.28	23.91	23.40	23.53	23.70	23.95	24.38	25.89	25.99	25.85	25.89	25.90	25.88	25.85
MATEN SLIBLIJN									23.91	23.65	23.63	23.80	23.95									
TUSSENAFST. TERREIN	2.51	2.69	2.86	2.81	2.80	3.14	3.28	2.23	0.21	0.53	0.66	0.59	0.24	0.78	1.57	2.24	2.26	2.68	2.46	2.38	2.38	
GECUM. AFST. TERREIN	-23.71	-21.20	-18.51	-15.65	-12.84	-10.04	-6.90	-3.63	-1.40	-1.19	-0.66	0.00	0.59	0.83	1.60	3.18	5.42	7.67	10.36	12.82	15.20	17.58