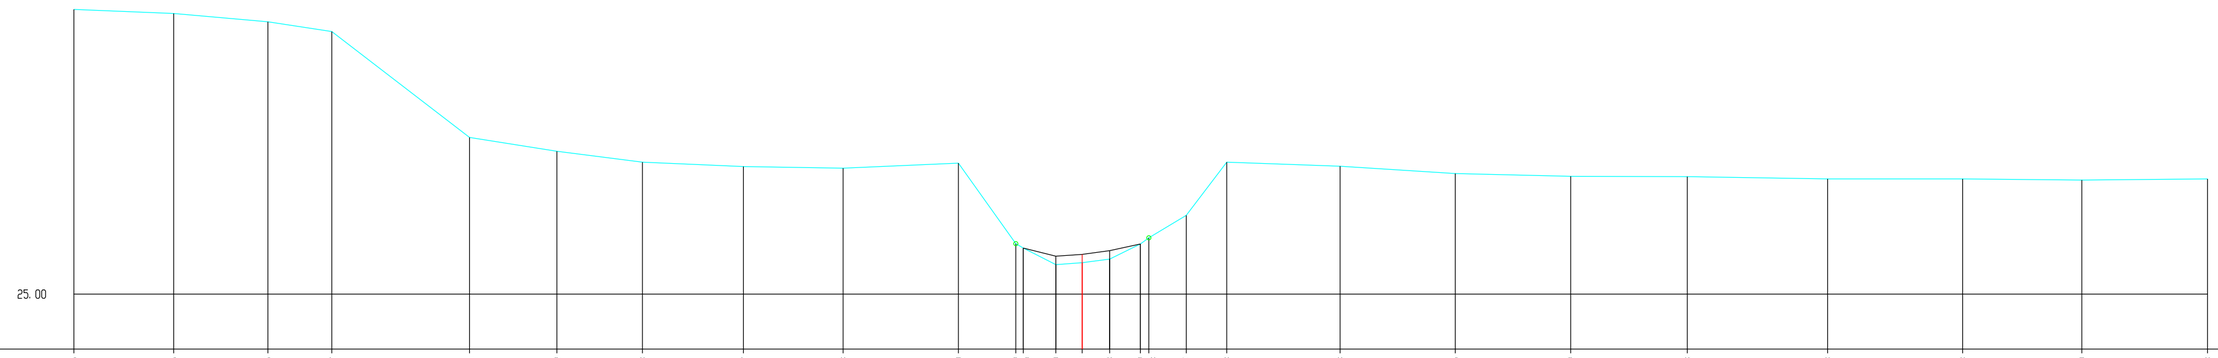

H 1:100/ L 1:100

MATEN TERREIN	31.75	31.65	31.45	31.22	28.71	28.39	28.13	28.02	27.98	28.10	26.19	26.09	25.70	25.74	25.83	26.19	26.33	26.87	28.13	28.03	27.85	27.79	27.78	27.73	27.73	27.70	27.73
MATEN SLIBLIJN											26.09		25.90	25.94	26.03	26.19											
TUSSENAFST. TERREIN		2.37	2.23	1.51	3.27	2.07	2.03	2.40	2.36	2.73	1.36	0.18	0.77	0.62	0.65	0.73	0.20	0.88	0.96	2.69	2.73	2.74	2.76	3.33	3.20	2.83	2.98
GECUM. AFST. TERREIN	-23.91	-21.54	-19.31	-17.79	-14.52	-12.46	-10.43	-8.03	-5.67	-2.94	-1.58	-1.40	-0.62	0.00	0.65	1.38	1.58	2.47	3.43	6.11	8.85	11.58	14.35	17.67	20.88	23.70	26.68