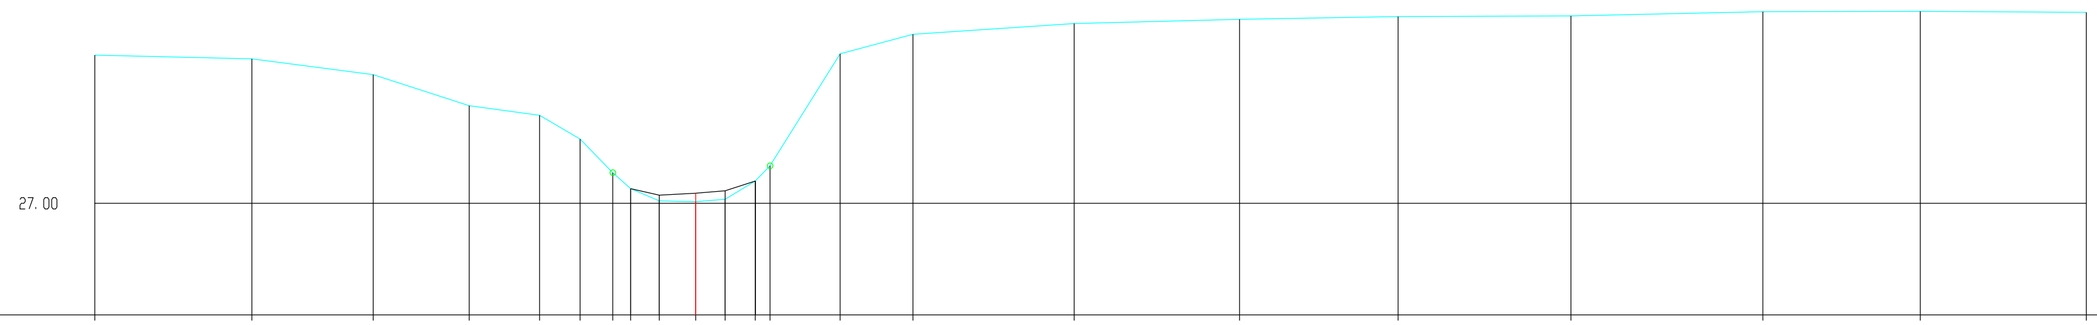

H 1:100/ L 1:100

MATEN TERREIN	29.62	29.55	29.27	28.72	28.56	28.14	27.54	27.26	27.05	27.03	27.07	27.39	27.66	29.64	29.99	30.18	30.25	30.30	30.31	30.38	30.39	30.38
MATEN SLIBLIJN								27.26	27.15	27.18	27.22	27.39										
TUSSENAFST. TERREIN		2.77	2.15	1.69	1.24	0.72	0.58	0.31	0.51	0.64	0.52	0.53	0.26	1.24	1.29	2.85	2.92	2.80	3.05	3.39	2.78	2.93
GECUM. AFST. TERREIN	-10.62	-7.84	-5.70	-4.00	-2.76	-2.04	-1.47	-1.15	-0.64	0.00	0.52	1.05	1.31	2.55	3.84	6.69	9.61	12.41	15.46	18.86	21.64	24.57