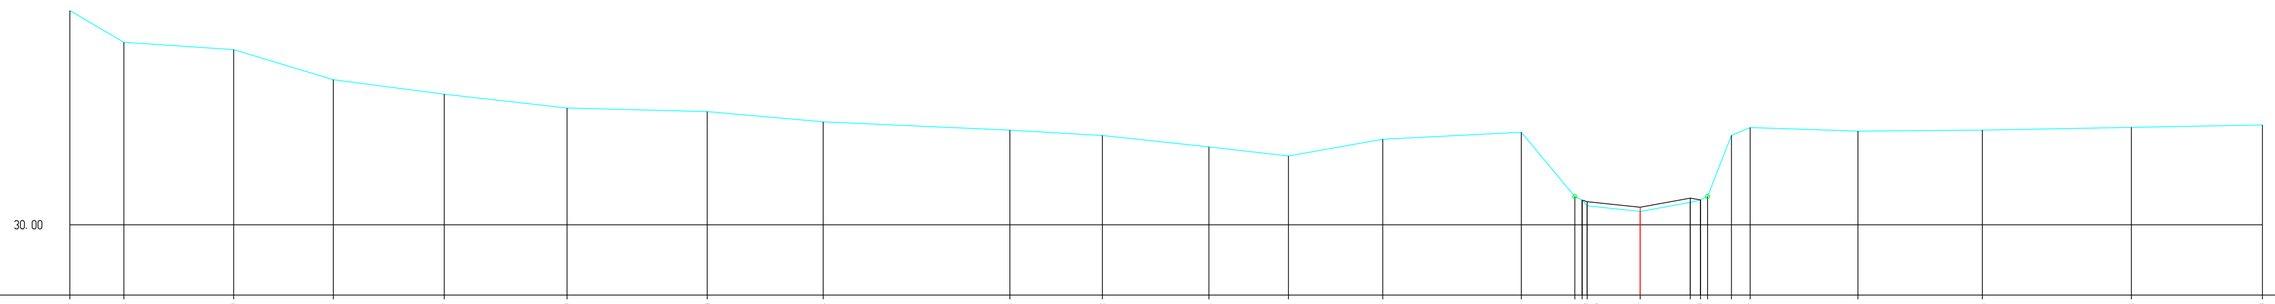

H 1:100/ L 1:100

MATEN TERREIN	35.12	34.36	34.19	33.47	33.12	32.79	32.70	32.46	32.26	32.13	31.86	31.64	32.04	32.21	30.67 30.59 30.45	30.32	30.54 30.59 30.67	32.14	32.32	32.24	32.26	32.33	32.39
MATEN SLIBLIJN															30.59 30.53	30.42	30.64 30.59						
TUSSENAFST. TERREIN		1.29	2.62	2.38	2.65	2.94	3.35	2.77	4.46	2.21	2.55	1.90	2.25	3.31	1.28	0.17 0.12	1.27	1.20	0.09 0.17 0.57	0.45	2.58	2.98	3.56	3.14	
GECUM. AFST. TERREIN	-37.53	-36.24	-33.62	-31.24	-28.59	-25.65	-22.30	-19.53	-15.07	-12.85	-10.31	-8.41	-6.15	-2.84	-1.56 -1.39 -1.27	0.00	1.20 1.44 1.61	2.18	2.63	5.21	8.18	11.74	14.87