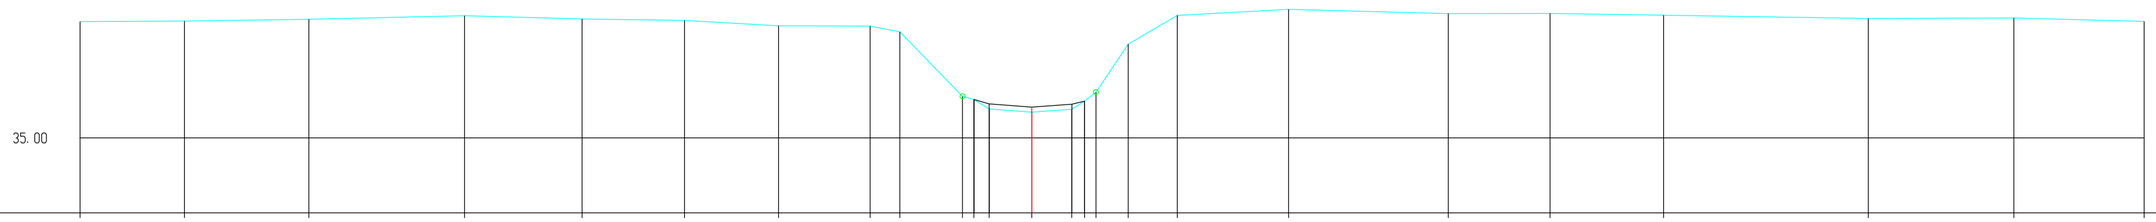

H 1:100/ L 1:100

MATEN TERREIN	37.31	37.32	37.36	37.43	37.36	37.34	37.23	37.22	37.11	35.83	35.76	35.58	35.51	35.57	35.73	35.91	36.86	37.43	37.55	37.47	37.47	37.44	37.37	37.38	37.32
MATEN SLIBLIJN										35.76	35.68		35.61	35.67	35.73										
TUSSENAFST. TERREIN	2.07	2.47	3.09	2.34	2.03	1.87	1.82	0.59	1.24	0.23	0.30	0.85	0.80	0.26	0.23	0.64	0.98	2.21	3.18	2.02	2.26	4.07	2.89	2.59	
GECUM. AFST. TERREIN	-18.91	-16.84	-14.36	-11.27	-8.93	-6.90	-5.03	-3.21	-2.62	-1.38	-1.15	-0.85	0.00	0.80	1.05	1.28	1.92	2.89	5.10	8.28	10.30	12.56	16.62	19.51	22.10