Zellikse baan

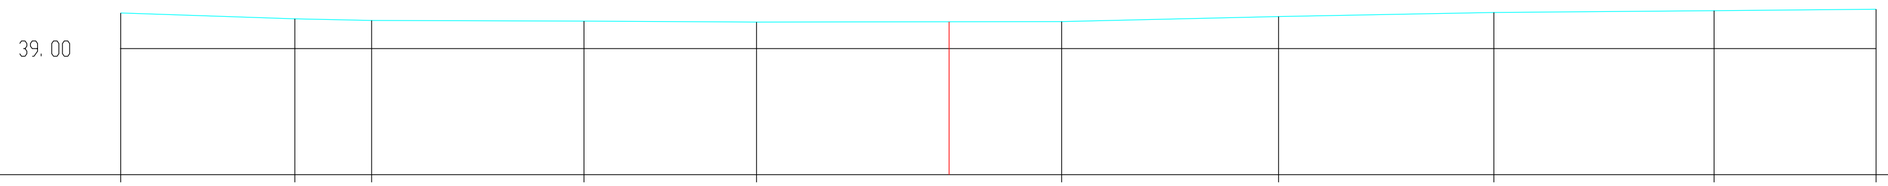

H 1:100/ L 1:100

MATEN TERREIN	39.47	39.39	39.37	39.36	39.35	39.36	39.42	39.47	39.50	39.52	
MATEN SLIBLIJN											
TUSSENAFST. TERREIN	2.28	1.01	2.78	2.26	4.00	2.84	2.82	2.89	2.12		
GECUM. AFST. TERREIN	0.00	2.28	3.29	6.07	8.33	12.33	15.17	18.00	20.88	23.01	