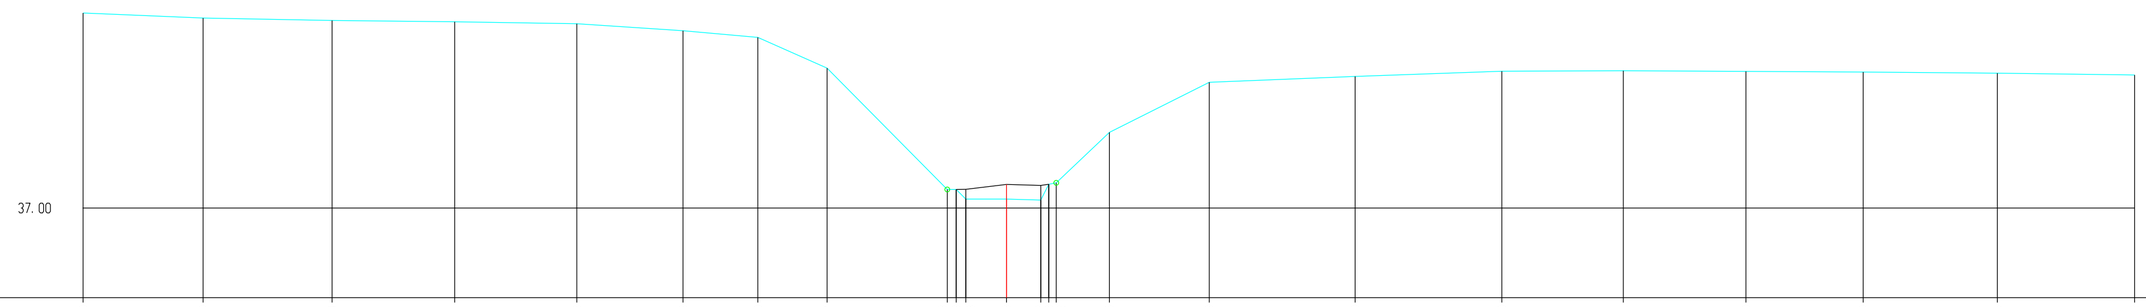

H 1:100/ L 1:100

MATEN TERREIN	41.00	40.89	40.84	40.81	40.78	40.63	40.50	39.87	37.38	37.38	37.18	37.18	37.16	37.48	37.52	38.55	39.58	39.70	39.80	39.81	39.80	39.79	39.76	39.72
MATEN SLIBLIJN									37.38	37.38	37.38	37.48	37.46	37.48										
TUSSENAFST. TERREIN		2.46	2.64	2.51	2.51	2.18	1.53	1.42	2.46	0.18	0.19	0.84	0.71	0.16	0.15	1.09	2.05	2.99	3.01	2.49	2.51	2.40	2.75	2.81
GECUM. AFST. TERREIN	-18.93	-16.47	-13.83	-11.31	-8.81	-6.63	-5.10	-3.68	-1.21	-1.03	-0.84	0.00	0.71	0.87	1.02	2.11	4.16	7.15	10.15	12.65	15.16	17.56	20.31	23.13