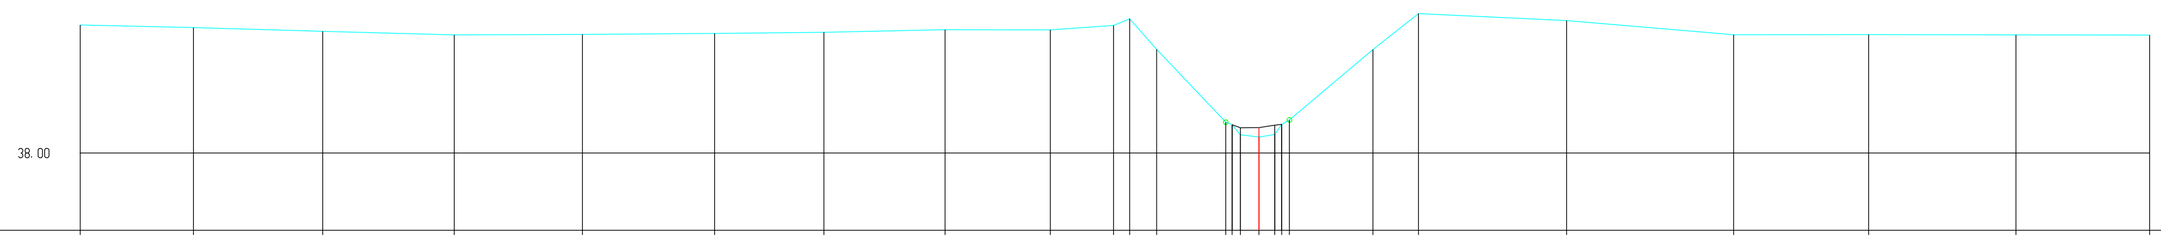

H 1:100/ L 1:100

MATEN TERREIN	40.75	40.69	40.61	40.53	40.54	40.56	40.59	40.65	40.64	40.74	40.88	40.22	38.66	38.61	38.59	38.34	38.40	38.62	38.71	40.22	40.99	40.84	40.54	40.54	40.54	40.53
MATEN SLIBLIJN													38.61	38.54		38.54	38.60	38.62								
TUSSENAFST. TERREIN		2.43	2.77	2.82	2.75	2.83	2.34	2.60	2.25	1.36	0.34	0.58	1.48	0.14	0.18	0.40	0.34	0.15	0.16	1.79	0.98	3.18	3.58	2.89	3.16	2.87
GECUM. AFST. TERREIN	-25.28	-22.86	-20.08	-17.26	-14.51	-11.68	-9.33	-6.73	-4.48	-3.12	-2.78	-2.19	-0.71	-0.58	-0.40	0.00	0.24	0.49	0.65	2.44	3.42	6.60	10.18	13.07	16.24	19.10