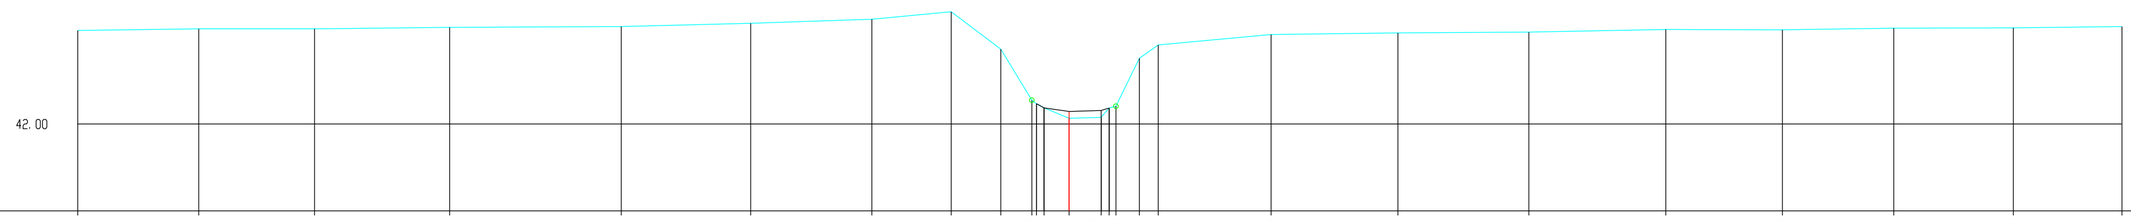

H 1:100/ L 1:100

MATEN TERREIN	44.02	44.06	44.06	44.09	44.11	44.18	44.27	44.43	43.62	42.52 42.44 42.35	42.12	42.14 42.35 42.39	43.42	43.71	43.94	43.97	43.99	44.04	44.04	44.07	44.08	44.11		
MATEN SLIBLIJN										42.44 42.35	42.27	42.29 42.35												
TUSSENAFST. TERREIN		2.62	2.51	2.92	3.71	2.80	2.62	1.72	1.07	0.67 0.10 0.17	0.54	0.69 0.17 0.15	0.51 0.41	2.44	2.75	2.83	2.96	2.53	2.41	2.59	2.35			
GECUM. AFST. TERREIN	-21.46	-18.84	-16.33	-13.41	-9.70	-6.89	-4.27	-2.55	-1.48	-0.81 -0.71 -0.54	0.00	0.69 0.87 1.01	1.52 1.93		4.37	7.12	9.95	12.91	15.44	17.85	20.44	22.79		