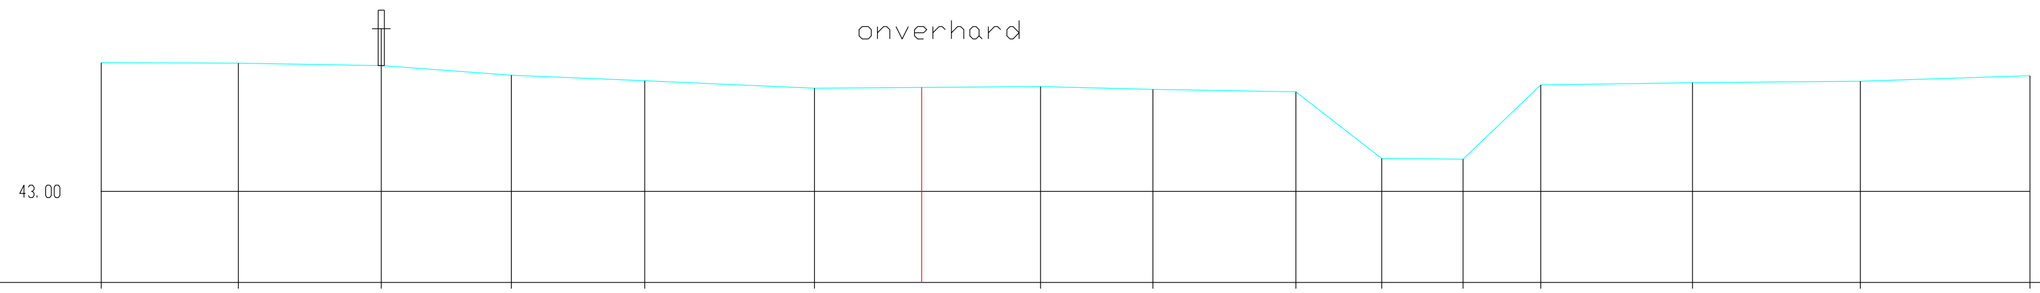

H 1:100/ L 1:100

MATEN TERREIN	45.09	45.08	45.04	44.89	44.80	44.67	44.70	44.66	44.62	43.54	43.52	44.73	44.77	44.79	44.88
MATEN SLIBLIJN															
TUSSENAFST. TERREIN	2.23	2.32	2.11	2.16	2.76	3.67	1.82	2.32	1.39	1.32	1.26	2.46	2.73	2.75	
GECUM. AFST. TERREIN	0.00	2.23	4.55	6.66	8.83	11.58	15.25	17.08	19.40	20.79	22.11	23.38	25.84	28.56	31.32