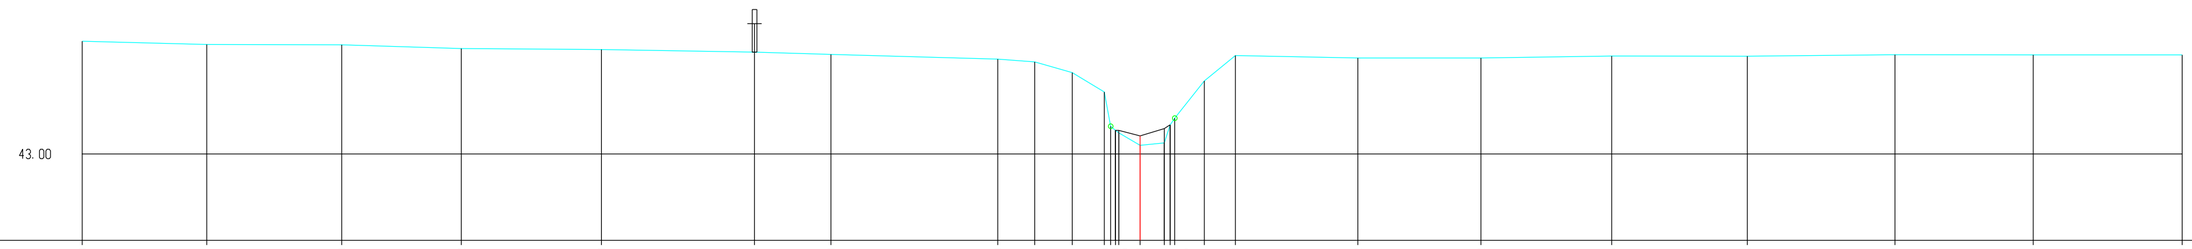

H 1:100/ L 1:100

MATEN TERREIN	45.38	45.31	45.30	45.22	45.20	45.15	45.10	45.00	44.94	44.71	44.31 43.59 43.50 43.45	43.18	43.24 43.61 43.76	44.54	45.08	45.02	45.02	45.06	45.06	45.09	45.09	45.09	
MATEN SLIBLIJN											43.50 43.50	43.38	43.54 43.61										
TUSSENAFST. TERREIN		2.63	2.85	2.52	2.95	3.23	1.61	3.52	0.78	0.79	0.68 0.07 0.13	0.45	0.51 0.10 0.12	0.62 0.66	2.58	2.59	2.76	2.86	3.11	2.92	3.14		
GECUM. AFST. TERREIN	-22.29	-19.67	-16.82	-14.30	-11.35	-8.12	-6.52	-3.00	-2.22	-1.43	-0.75 -0.62 -0.55 -0.45	0.00	0.51 0.63 0.73	1.35	2.01	4.59	7.18	9.94	12.80	15.91	18.83	21.96	