# Kunstwerk 7163-451

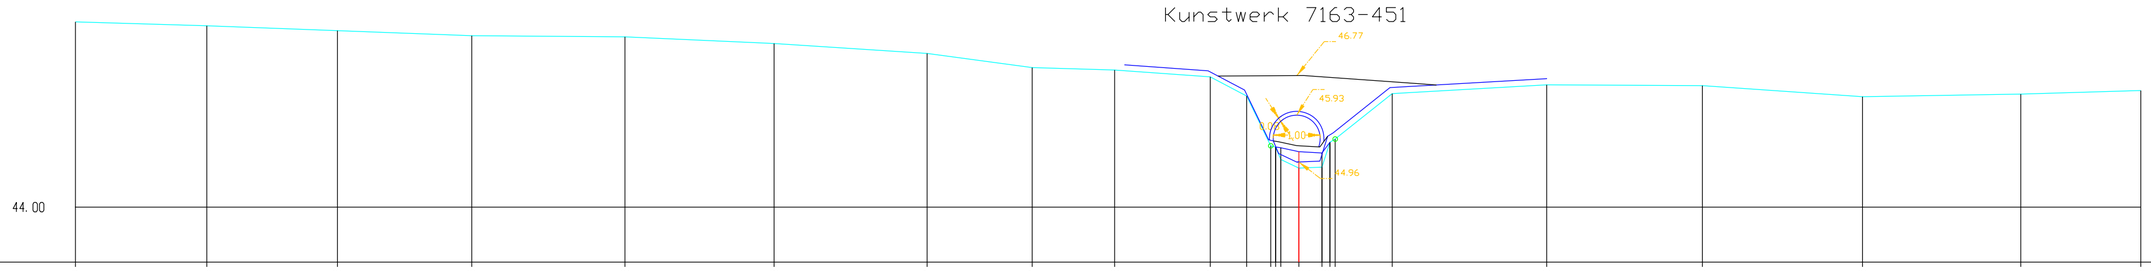


H 1:100/ L 1:100

| | | | | | | | | | | | | | | | | | | | | | | | | |
|---|---|---|---|---|---|---|---|---|---|---|---|---|---|---|---|---|---|---|---|---|---|---|---|---|
| MATEN TERREIN | 47.94 | 47.86 | 47.75 | 47.65 | 47.62 | 47.48 | 47.27 | 46.97 | 46.92 | 46.77 | 46.36 | 45.30 | 45.28 | 45.01 | 44.83 | 44.85 | 45.38 | 45.45 | 46.41 | 46.60 | 46.59 | 46.35 | 46.41 | 46.48 |
| MATEN SLIBLIJN | | | | | | | | | | | | | 45.28 | 45.26 | 45.18 | 45.15 | 45.38 | | | | | | | |
| TUSSENAFST. TERREIN | | 2.80 | 2.78 | 2.86 | 3.26 | 3.18 | 3.26 | 2.23 | 1.76 | 2.04 | 0.78 | 0.51 | 0.10 | 0.11 | 0.39 | 0.49 | 0.11 | 0.17 | 1.21 | 3.29 | 3.32 | 3.41 | 3.37 | 2.56 | |
| GECUM. AFST. TERREIN | -26.04 | -23.24 | -20.46 | -17.60 | -14.34 | -11.17 | -7.91 | -5.68 | -3.92 | -1.89 | -1.11 | -0.60 | -0.59 | -0.39 | 0.00 | 0.49 | 0.66 | 0.77 | 1.99 | 5.27 | 8.59 | 12.00 | 15.36 | 17.92 |