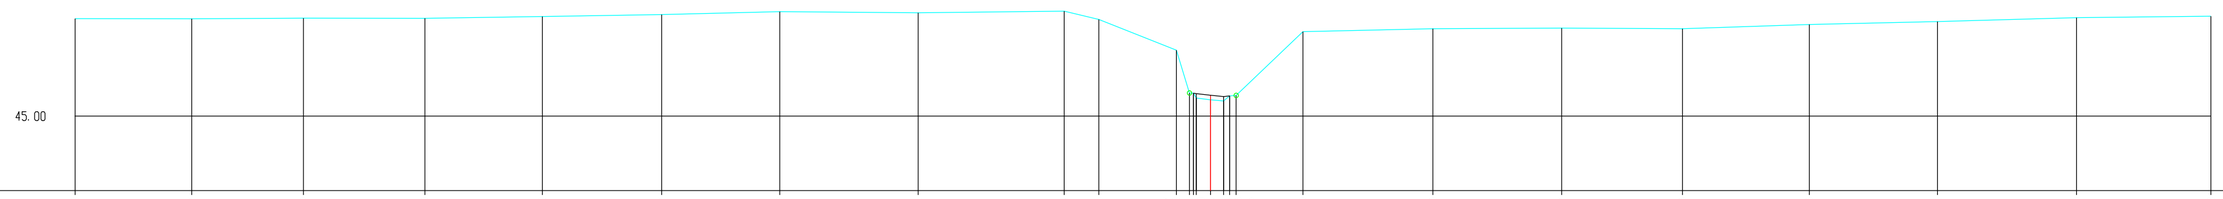

H 1:100/ L 1:100

MATEN TERREIN	47.18	47.17	47.19	47.19	47.22	47.27	47.33	47.31	47.34	47.16	46.47	45.52	45.51	45.50	45.47	45.37	45.34	45.45	45.46	46.89	46.95	46.97	46.95	47.05	47.11	47.20	47.23
MATEN SLIBLIJN											45.51	45.50	45.47	45.44	45.45												
TUSSENAFST. TERREIN	2.61	2.50	2.71	2.62	2.67	2.64	3.09	3.26	0.78	1.73	0.29	0.32	0.15	0.06	0.14	0.09	0.09	1.49	2.90	2.88	2.70	2.83	2.87	3.11	3.00		
GECUM. AFST. TERREIN	-25.37	-22.76	-20.27	-17.55	-14.93	-12.26	-9.63	-6.53	-3.27	-2.50	-0.76	-0.47	-0.38	-0.32	0.00	0.29	0.43	0.57	2.07	4.97	7.85	10.55	13.38	16.25	19.35	22.35	