Kunstwerk 7163-491

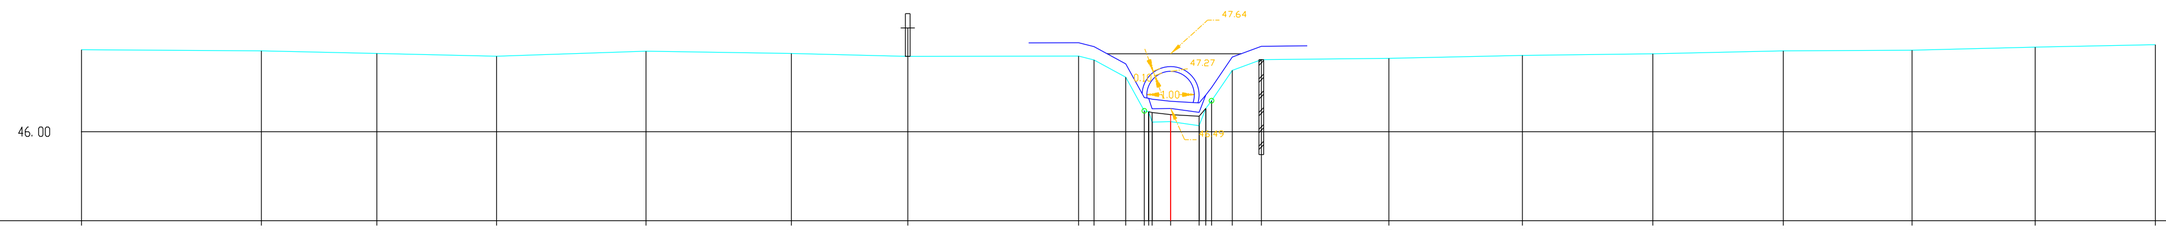

H 1:100/ L 1:100

MATEN TERREIN	47.72	47.70	47.65	47.59	47.69	47.65	47.58	47.59	47.51	47.15	46.44	46.42	46.40	46.36	46.21	46.13	46.49	46.65	47.29	47.52	47.54	47.60	47.64	47.70	47.71	47.78	47.83
MATEN SLIBLIJN											46.42	46.40	46.36			46.33	46.49										
TUSSENAFST. TERREIN		3.79	2.43	2.52	3.15	3.06	2.45	3.60	0.33	0.67	0.39	0.09	0.07	0.39	0.60	0.12	0.14	0.44	0.61	2.69	2.81	2.74	2.75	2.71	2.59	2.53	
GECUM. AFST. TERREIN	-22.92	-19.14	-16.71	-14.19	-11.04	-7.98	-5.53	-1.94	-1.61	-0.95	-0.55	-0.45	-0.35	0.00		0.60	0.74	0.86	1.30	1.91	4.60	7.41	10.15	12.90	15.61	18.20	20.73