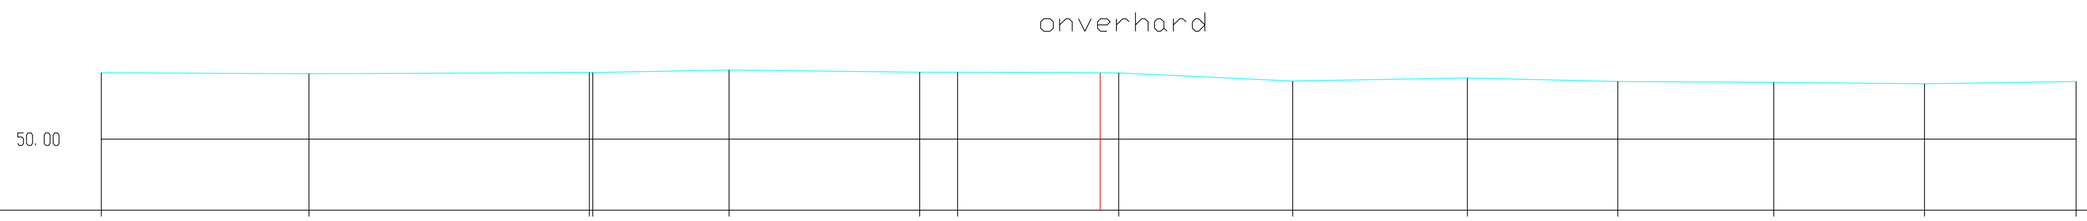

H 1:100/ L 1:100

MATEN TERREIN	51.05	51.04	51.06	51.06	51.10	51.06	51.06	51.05	50.92	50.97	50.91	50.90	50.88	50.91
MATEN SLIBLIJN														
TUSSENAFST. TERREIN	3.29	4.44	0.06	2.16	3.02	0.60	2.55	2.75	2.77	2.38	2.47	2.39	2.40	
GECUM. AFST. TERREIN	0.00	3.29	7.72 7.78	9.93	12.95	13.55	16.10	18.85	21.62	24.00	26.47	28.85	31.25	