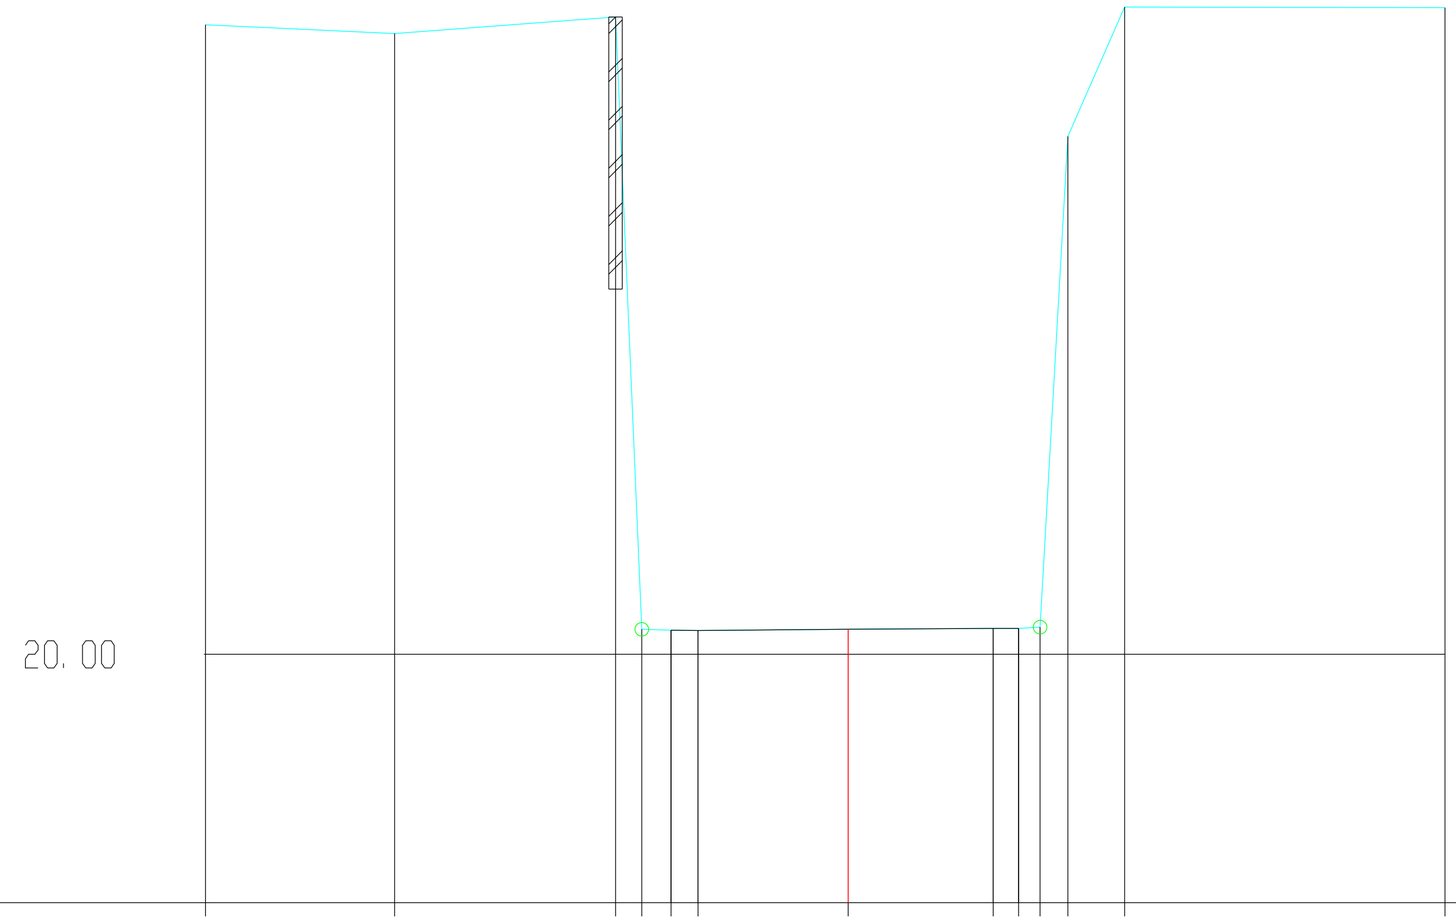

H 1:100/ L 1:100

MATEN TERREIN	24.63	24.56	24.68	20.18	20.18	20.18	20.18	20.19	20.19	20.20	23.81	24.76	24.75
MATEN SLIBLIJN	20.18	20.18	20.18	20.18	20.19	20.19
TUSSENAFST. TERREIN	1.39	1.62	0.19	0.22	0.20	1.10	1.07	0.19	0.16	0.20	0.42	2.36
GECUM. AFST. TERREIN	-4.73	-3.33	-1.71	-1.52	-1.30	-1.10	0.00	1.07	1.25	1.41	1.62	2.03	4.39