


DP01
Schaal : 1/200
Referentiehoogte : 8.00

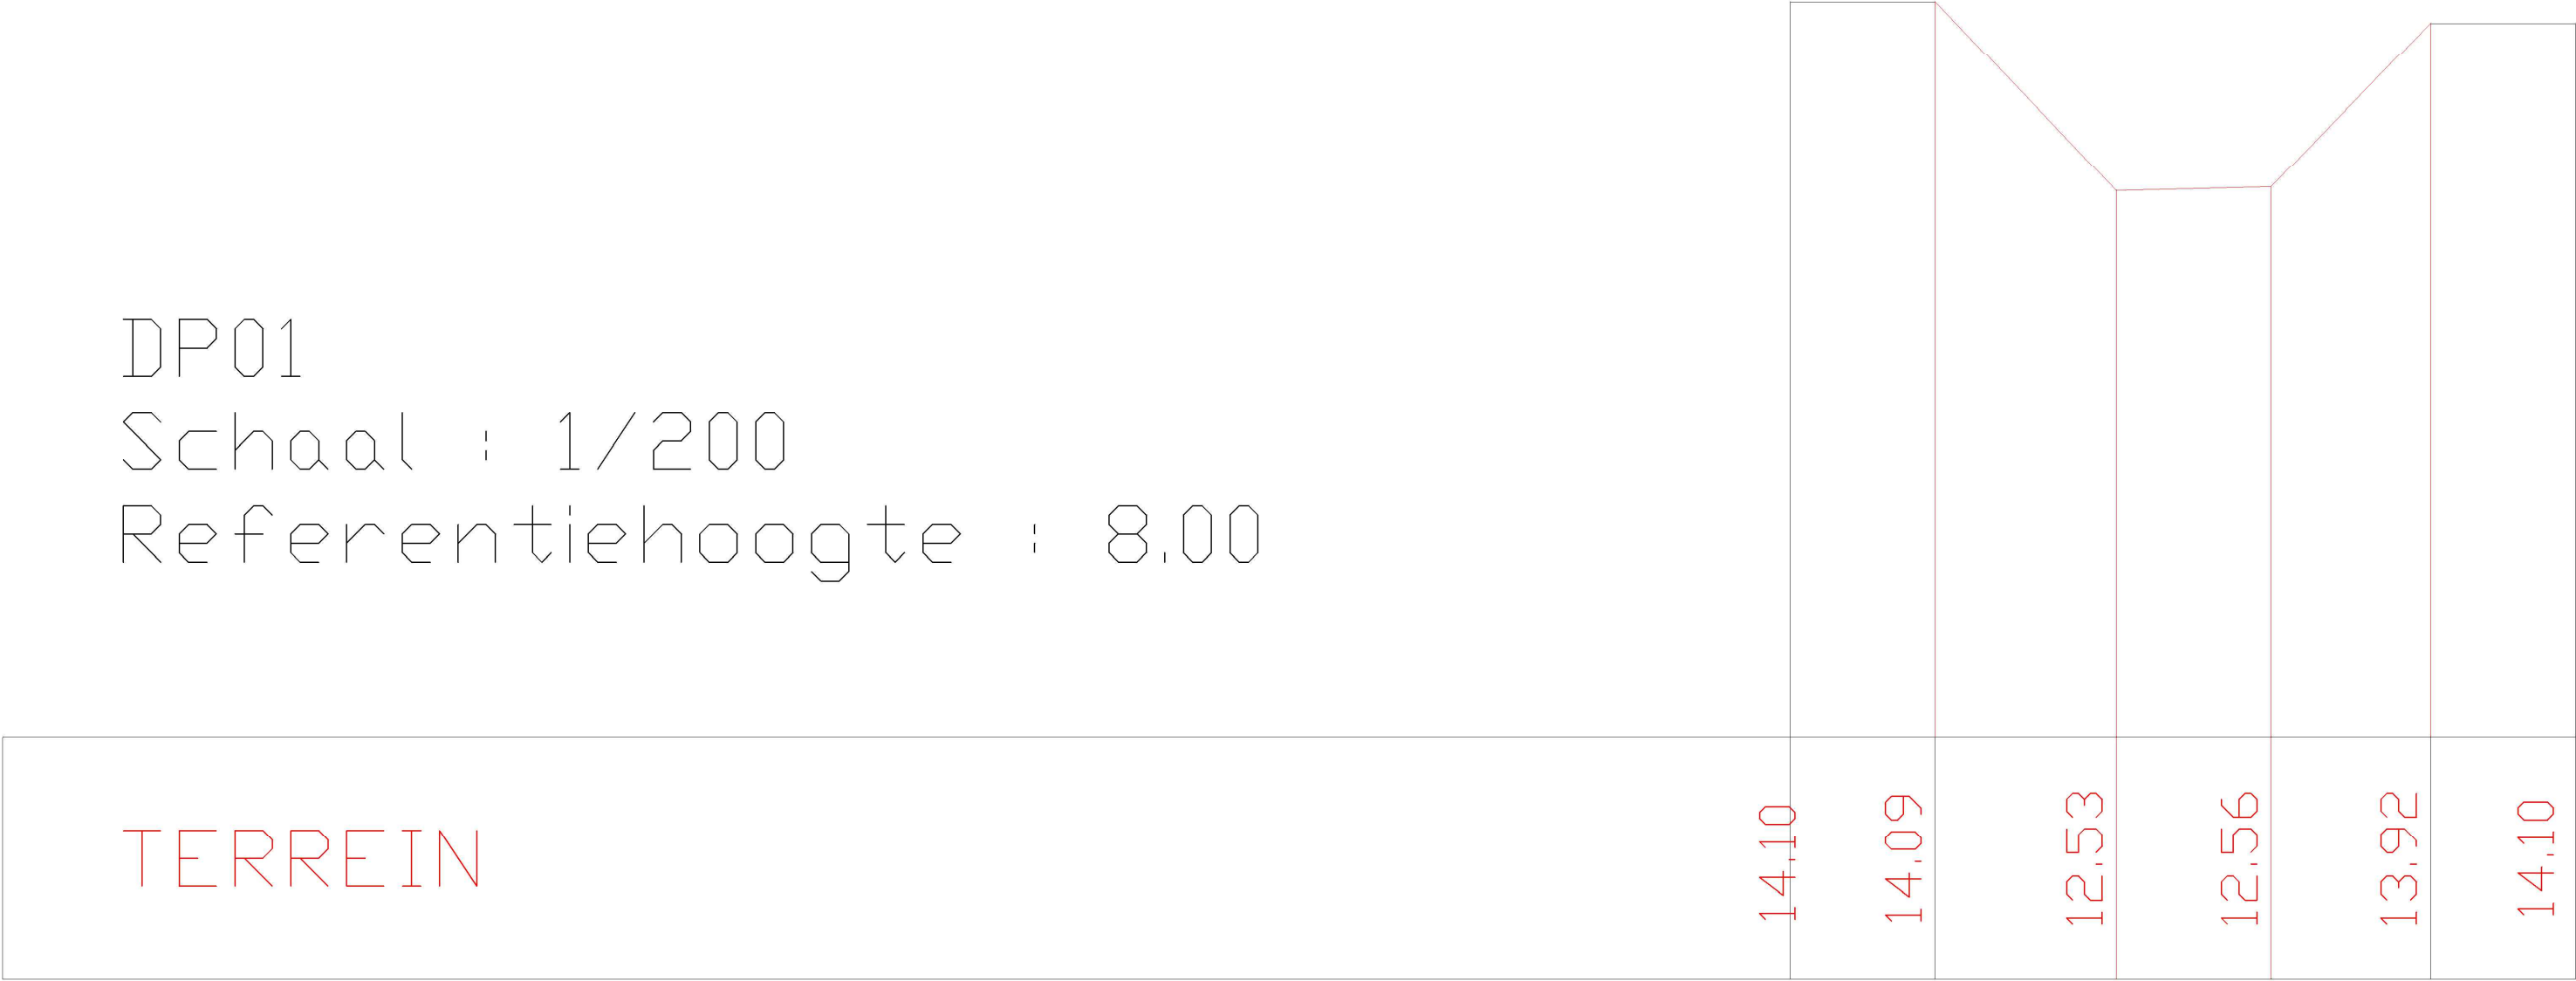

TERREIN