100 P.K. 3.23398

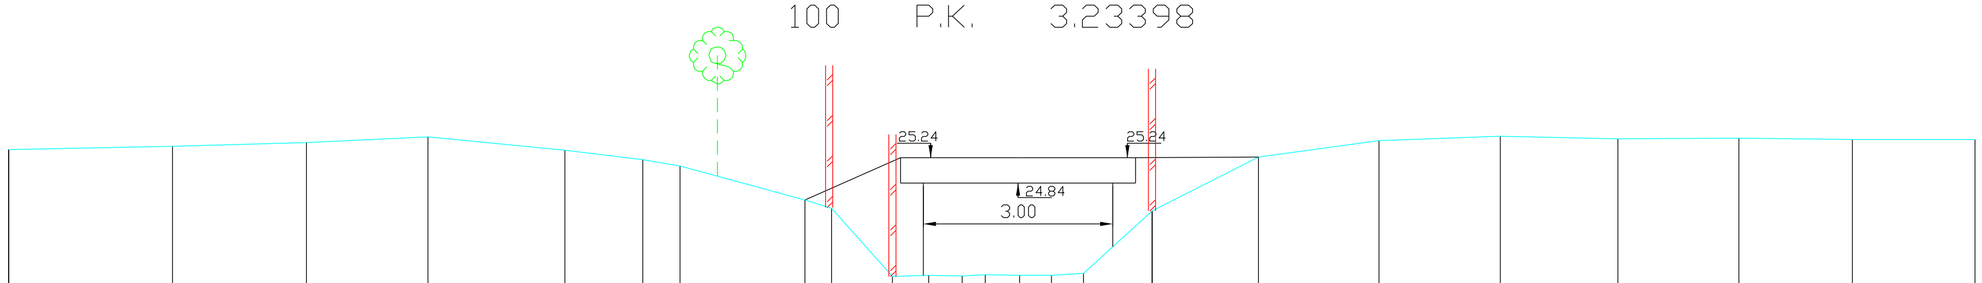

SCHALEN
H 1: 100.00
L 1: 100.00
R.V. 22.00

MATEN TERREIN	25.37	25.42	25.48	25.57	25.36	25.21	25.11	24.57	24.44	23.36	23.38	23.37	23.39	23.38	23.38	23.41	24.40	24.40	25.25	25.51	25.58	25.54	25.55	25.53	25.53
TUSSENAFST. TERREIN		2.59	2.12	1.92	2.17	1.24	0.59	1.98	0.42	0.96	0.57	0.53	0.37	0.54	0.51	0.51	1.08		1.68	1.91	1.92	1.86	1.92	1.80	1.94
GEKUM. AFST. TERREIN	-15.98	-13.38	-11.26	-9.34	-7.17	-5.94	-5.35	-3.37	-2.95	-1.99	-1.41	-0.88	-0.52	0.03	0.53	1.04	2.12	2.13	3.81	5.72	7.64	9.50	11.41	13.21	15.15