SCHALEN
H 1: 100.00
L 1: 100.00
R.V. 24.00

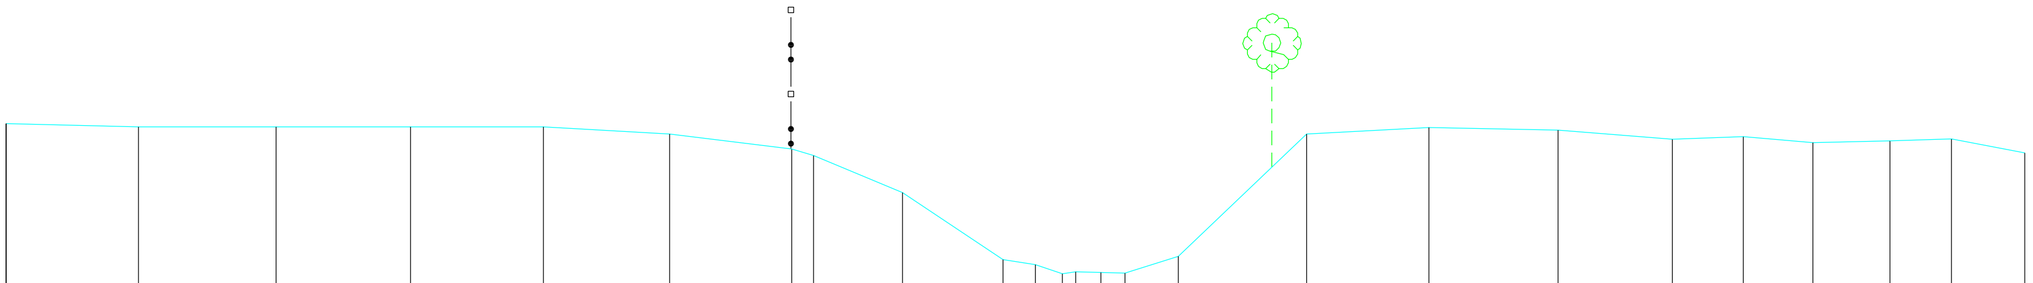

MATEN TERREIN	26.67	26.62	26.62	26.62	26.62	26.51	26.28	26.18	25.61	24.58	24.50	24.36	24.38	24.37	24.63	26.51	26.61	26.57	26.43	26.47	26.38	26.41	26.44	26.22
TUSSENAFST. TERREIN		2.04	2.12	2.07	2.04	1.94	1.88	0.34	1.37	1.55	0.50	0.42	0.39	0.37	0.82	1.97	1.88	1.99	1.76	1.09	1.07	1.18	0.95	1.13
GEKUM. AFST. TERREIN	-16.00	-13.96	-11.85	-9.78	-7.73	-5.79	-3.91	-3.58	-2.21	-0.66	-0.16	0.25	0.85	1.22	2.04	4.01	5.89	7.88	9.64	10.73	11.80	12.98	13.93	15.06