SCHALEN
H 1: 100.00
L 1: 100.00
R.V. 26.00

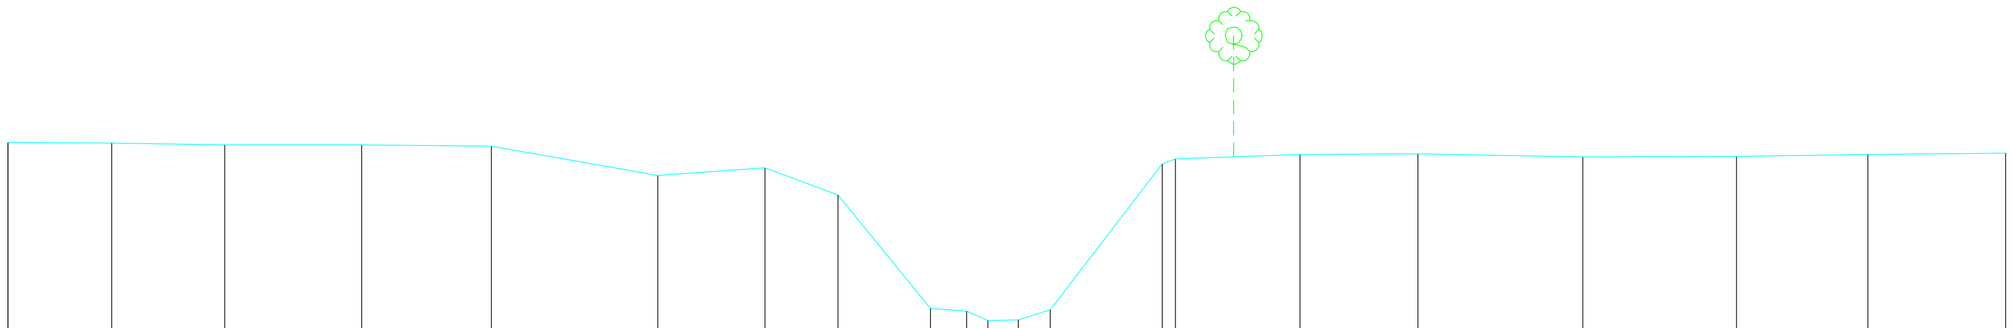

MATEN TERREIN	29.35	29.34	29.31	29.31	29.29	28.83	28.95	28.52	26.73	26.69	26.54	26.55	26.71	29.01	29.09	29.16	29.17	29.12	29.13	29.16	29.18
TUSSENAFST. TERREIN		1.64	1.78	2.16	2.05	2.62	1.69	1.15	1.46	0.57	0.33	0.48	0.50	1.77	1.96	1.86	2.60	2.42	2.07	2.17
GEKUM. AFST. TERREIN	-15.32	-13.68	-11.90	-9.74	-7.69	-5.07	-3.38	-2.23	-0.77	-0.20	0.14	0.62	1.12	2.89	3.10	5.06	6.92	9.52	11.94	14.02	16.19