68 P.K. 2.27856

SCHALEN
H 1: 100.00
L 1: 100.00
R.V. 20.00

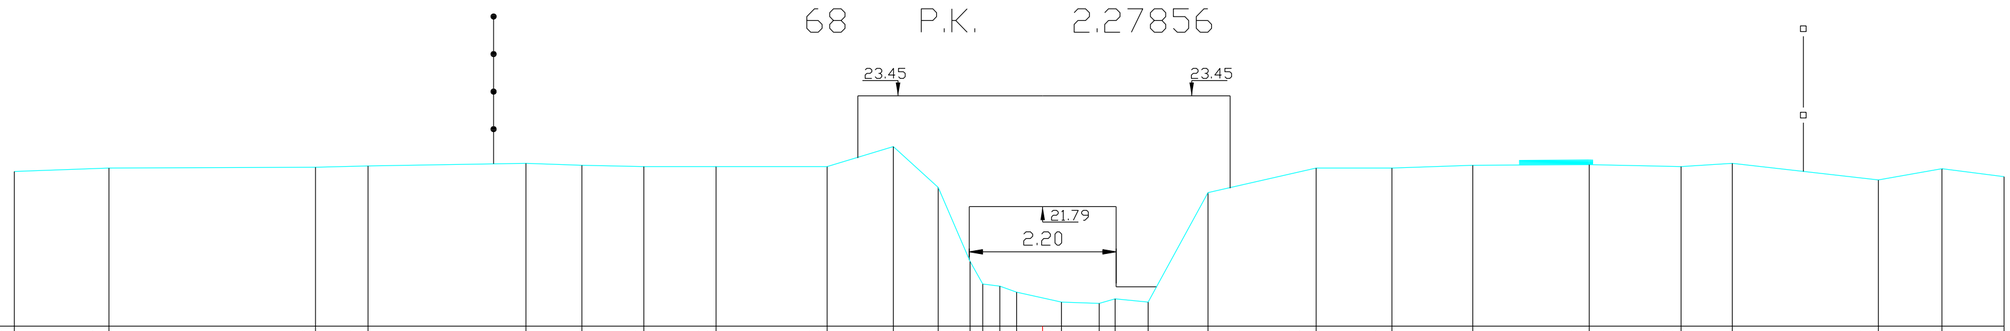

MATEN TERREIN	22.32	22.37	22.38	22.40	22.44	22.41	22.39	22.39	22.39	22.69	22.08	20.97		20.51	20.36	20.34	20.36	22.00	22.37	22.37	22.41	22.42	22.39	22.44	22.19	22.36	22.24
TUSSENAFST. TERREIN		1.42	3.09	0.79	2.37	0.84	0.93	1.08	1.67	0.99	0.67	0.48	0.26 0.25	0.67	0.57 0.24	0.50	0.90	1.62	1.13	1.21	1.75	1.38	0.77	2.19	0.95	0.93
GEKUM. AFST. TERREIN	-15.42	-14.00	-10.90	-10.12	-7.75	-6.91	-5.98	-4.90	-3.23	-2.24	-1.57	-1.09		-0.39 0.28	0.84	1.58	2.47	4.09	5.23	6.44	8.19	9.56	10.33	12.52	13.47	14.40