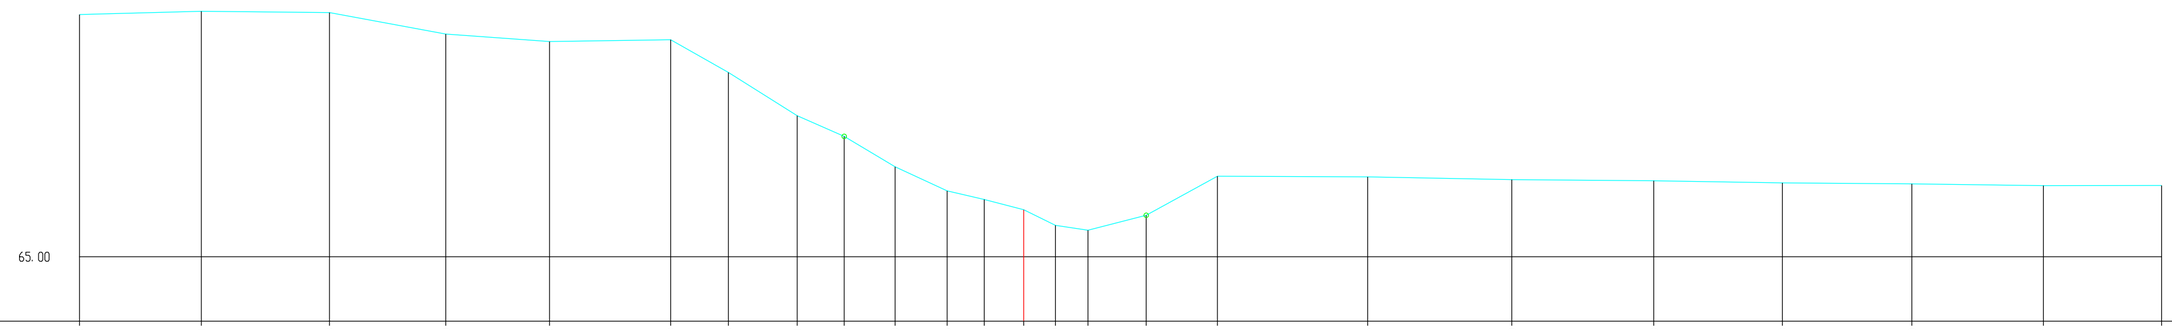

H 1:100/ L 1:100

MATEN TERREIN	70.34	70.41	70.38	69.90	69.74	69.78	69.06	68.11	67.65	66.98	66.45	66.26	66.04	65.69	65.58	65.91	66.77	66.76	66.70	66.68	66.63	66.60	66.57	66.57
MATEN SLIBLIJN																								
TUSSENAFST. TERREIN		2.68	2.82	2.56	2.28	2.67	1.27	1.52	1.03	1.12	1.15	0.82	0.87	0.70	0.72	1.28	1.57	3.31	3.17	3.13	2.83	2.85	2.90	2.61
GECUM. AFST. TERREIN	-20.79	-18.11	-15.29	-12.73	-10.44	-7.77	-6.50	-4.99	-3.95	-2.83	-1.69	-0.87	0.00	0.70	1.42	2.70	4.27	7.58	10.75	13.87	16.71	19.56	22.46	25.06