


KP 144

Hor. Schaal 1/100

Vert. Schaal 1/100

Vergelijkingsvlak -1.00m TAW

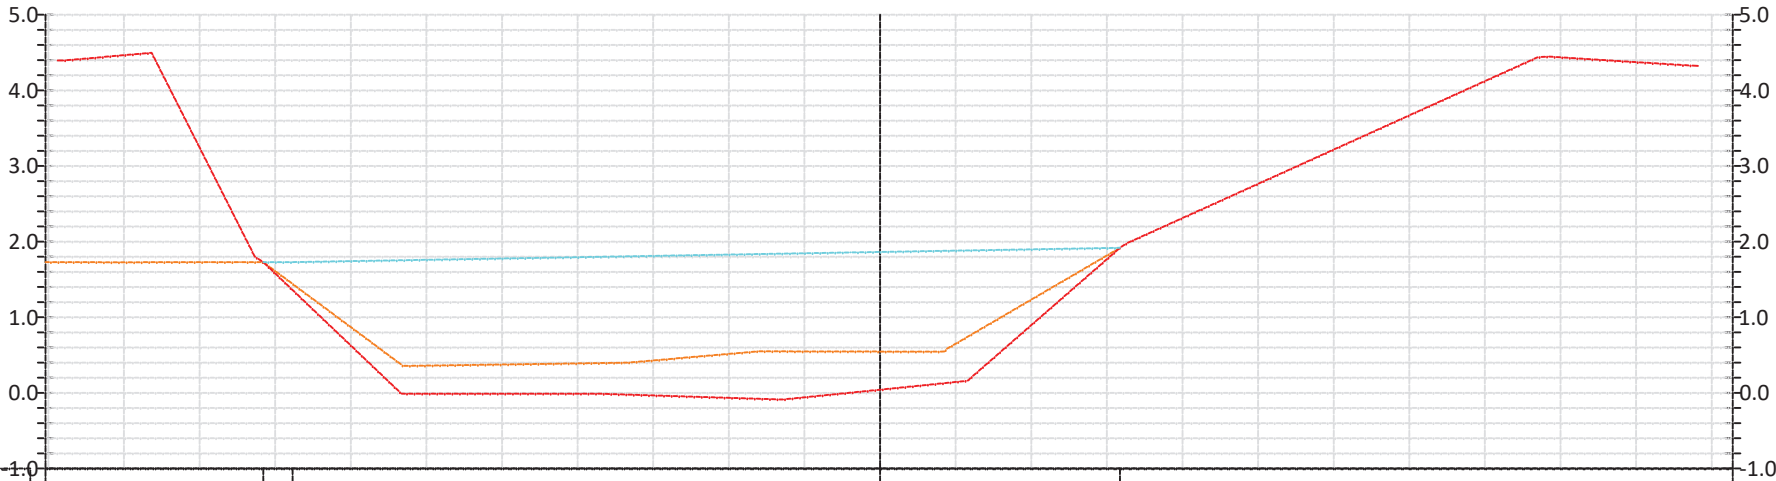

Hoogte Waterlijn	1.73										1.73	1.73	1.86										1.92	1.92	
Hoogte Topslib	1.73										1.73	1.73	0.36										0.40	0.55										0.55	1.92										1.92	1.92																								
Hoogte Vaste bodem	4.40										4.40	4.50	1.69										-0.01	-0.01										-0.09	0.04										0.16	1.92										4.44	4.32													
Tussenaafstand Topslib	1.9										1.8										3.0										1.7										1.6										2.3																			