


Profiel 96

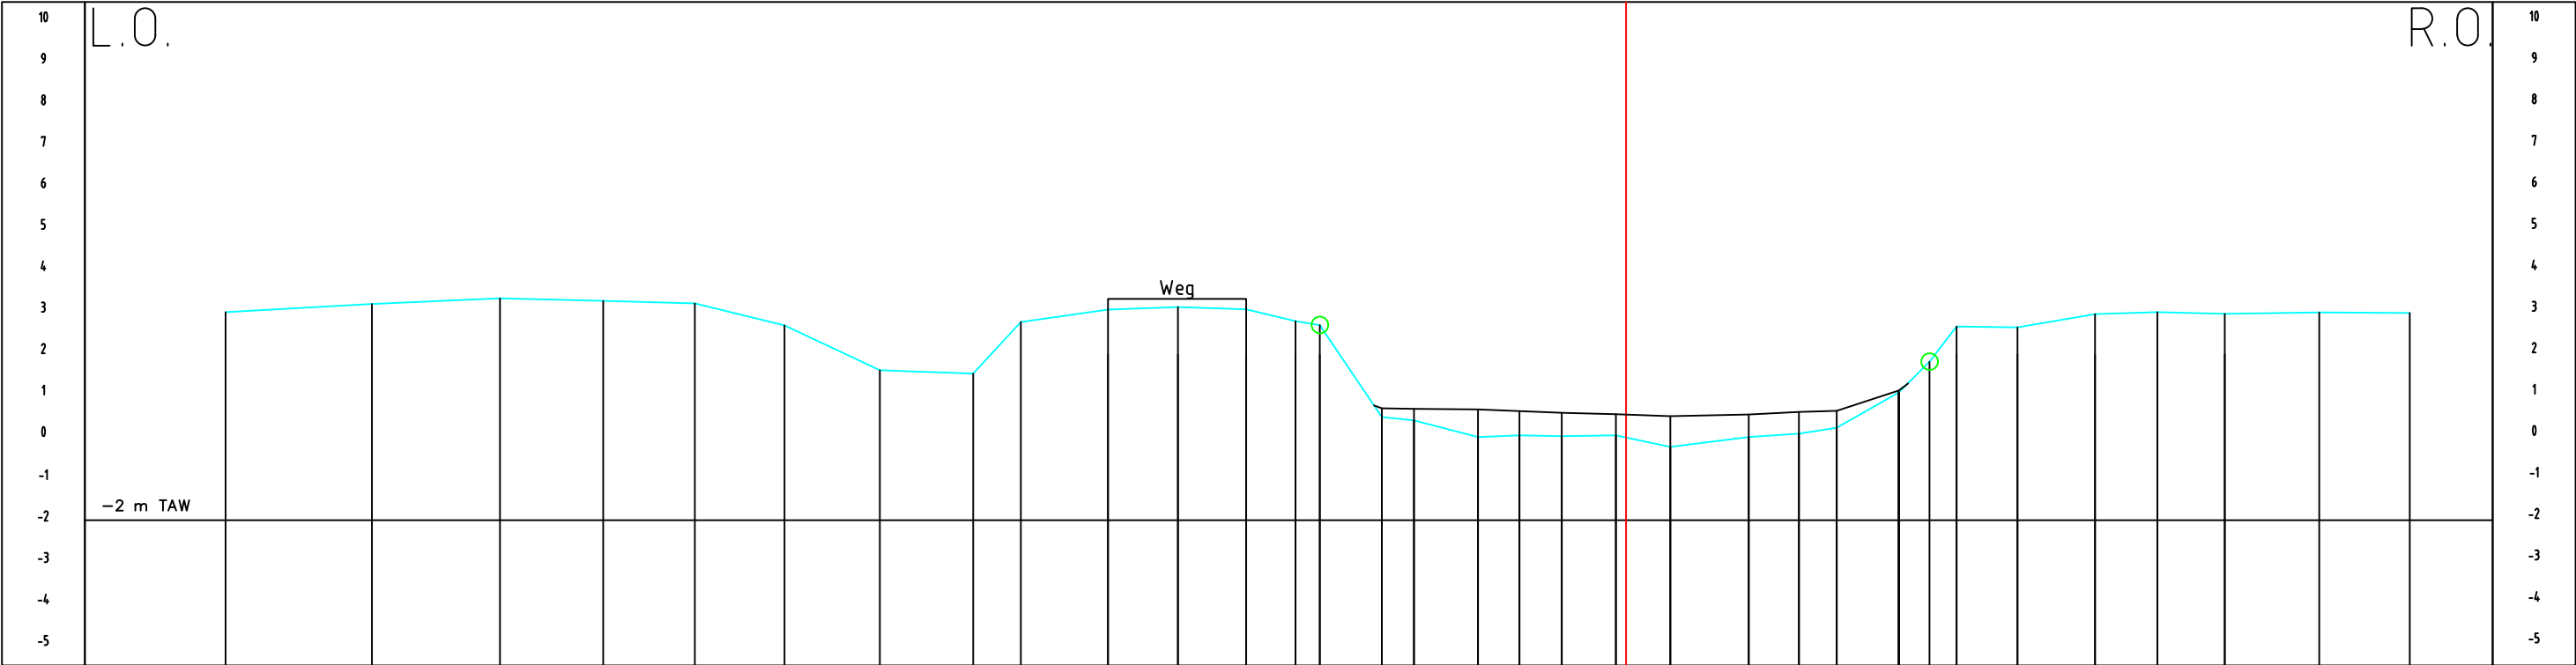

Peil slib																																
Peil vaste bodem																																
Tussenafstand																																
Gecumuleerde afstand	-33.77	3.53	3.02																													