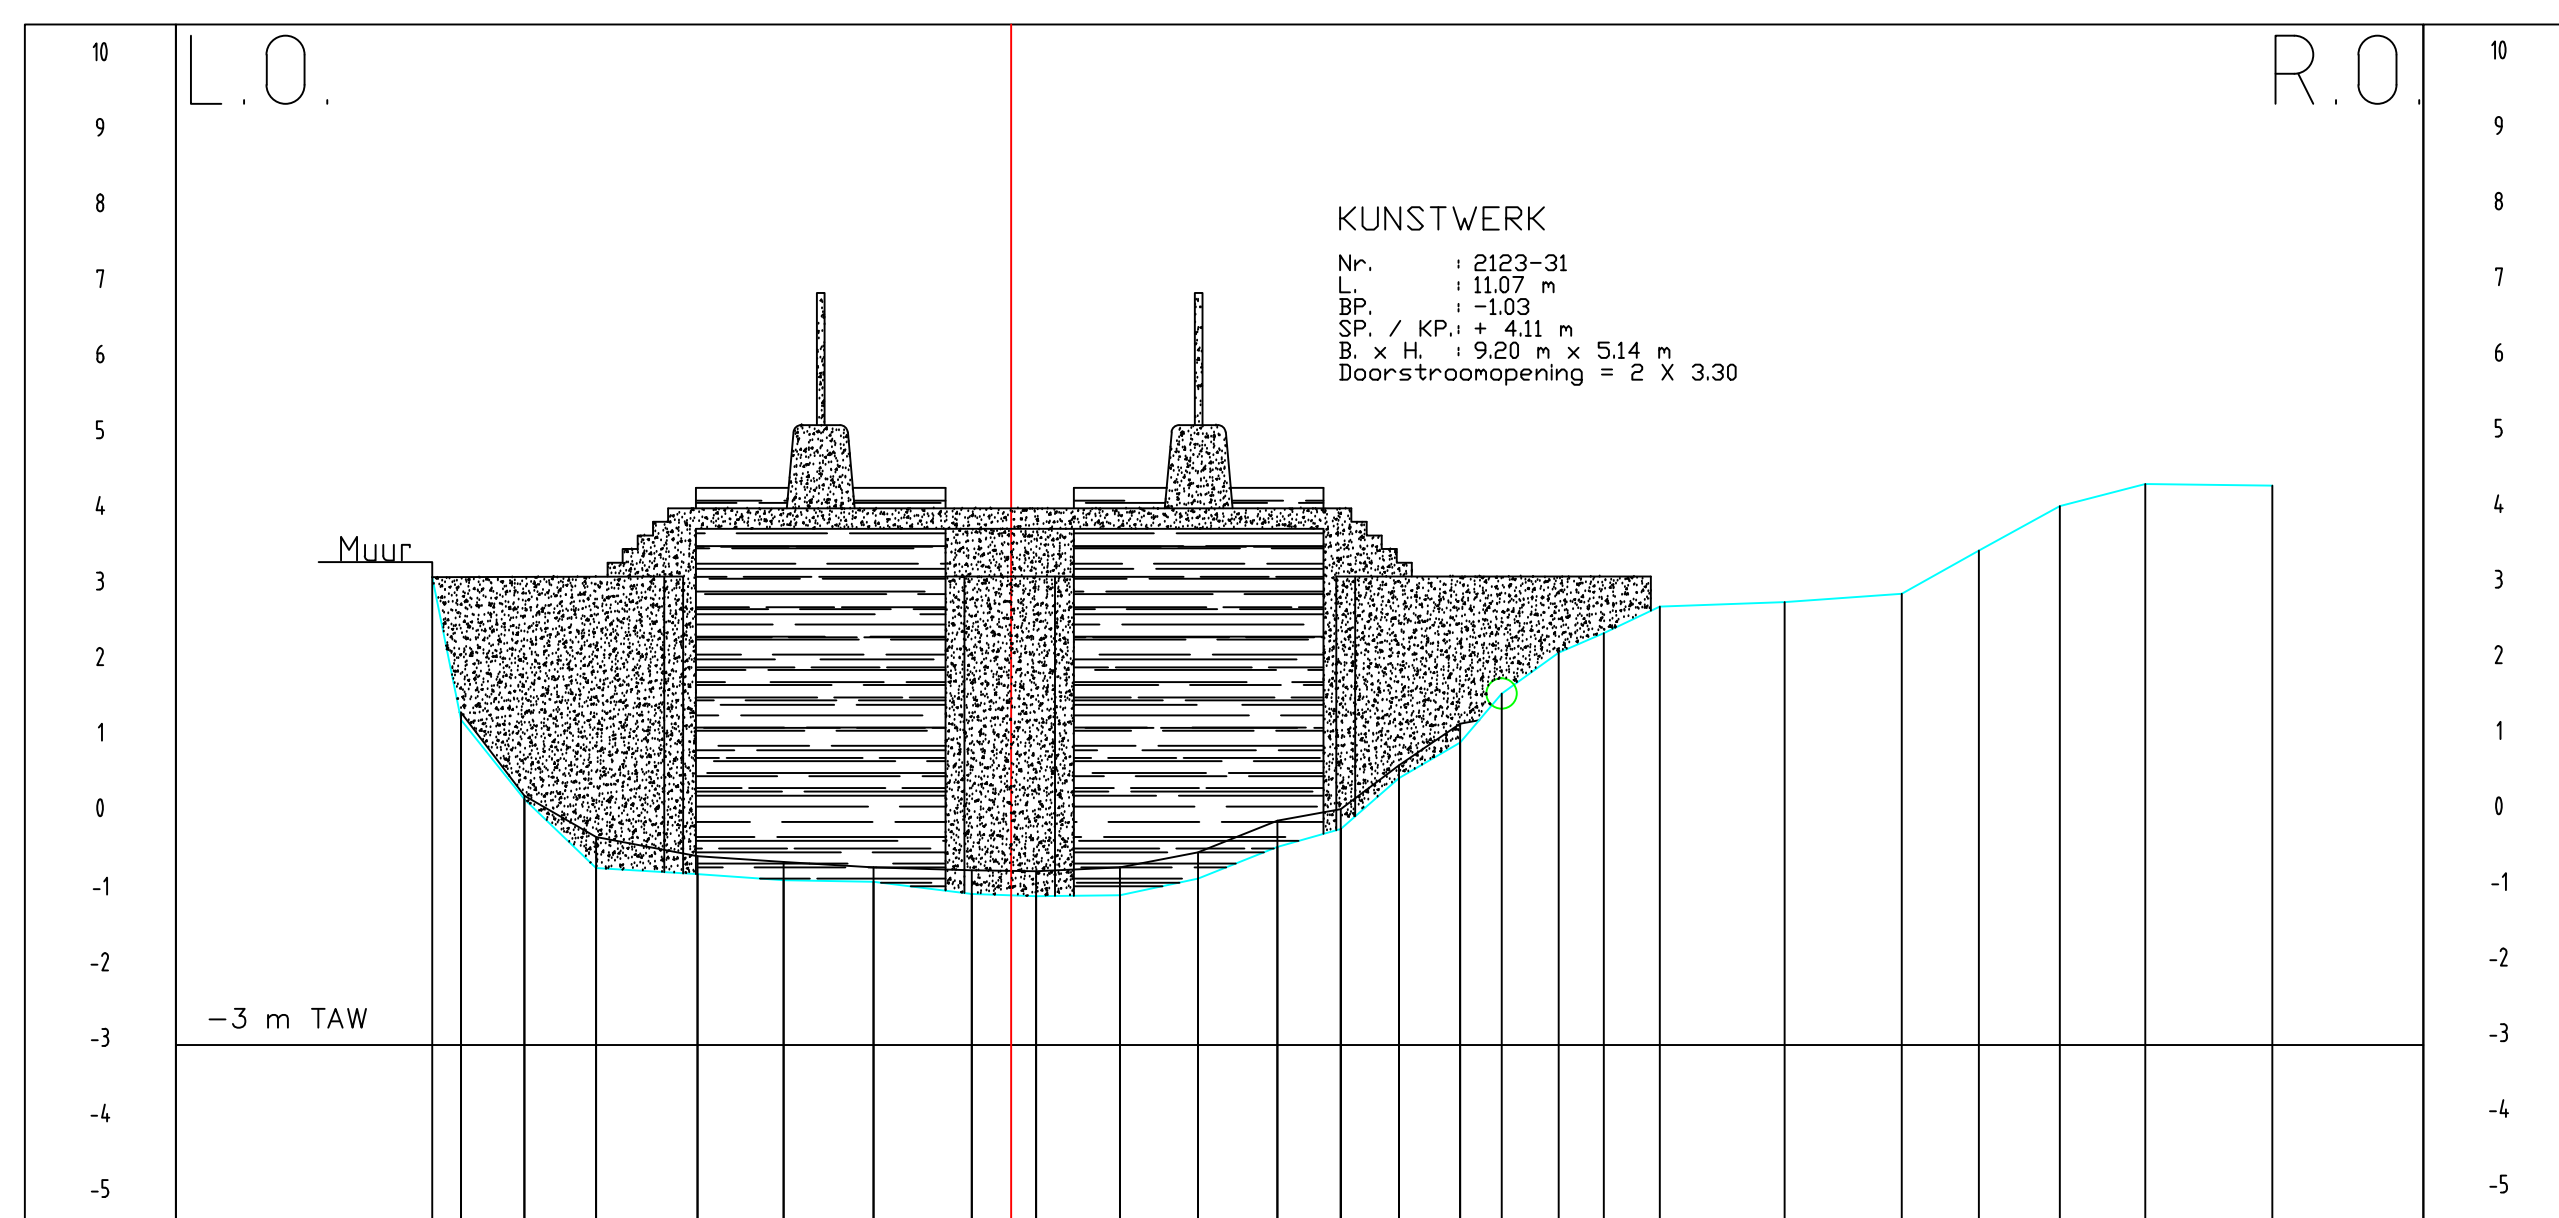
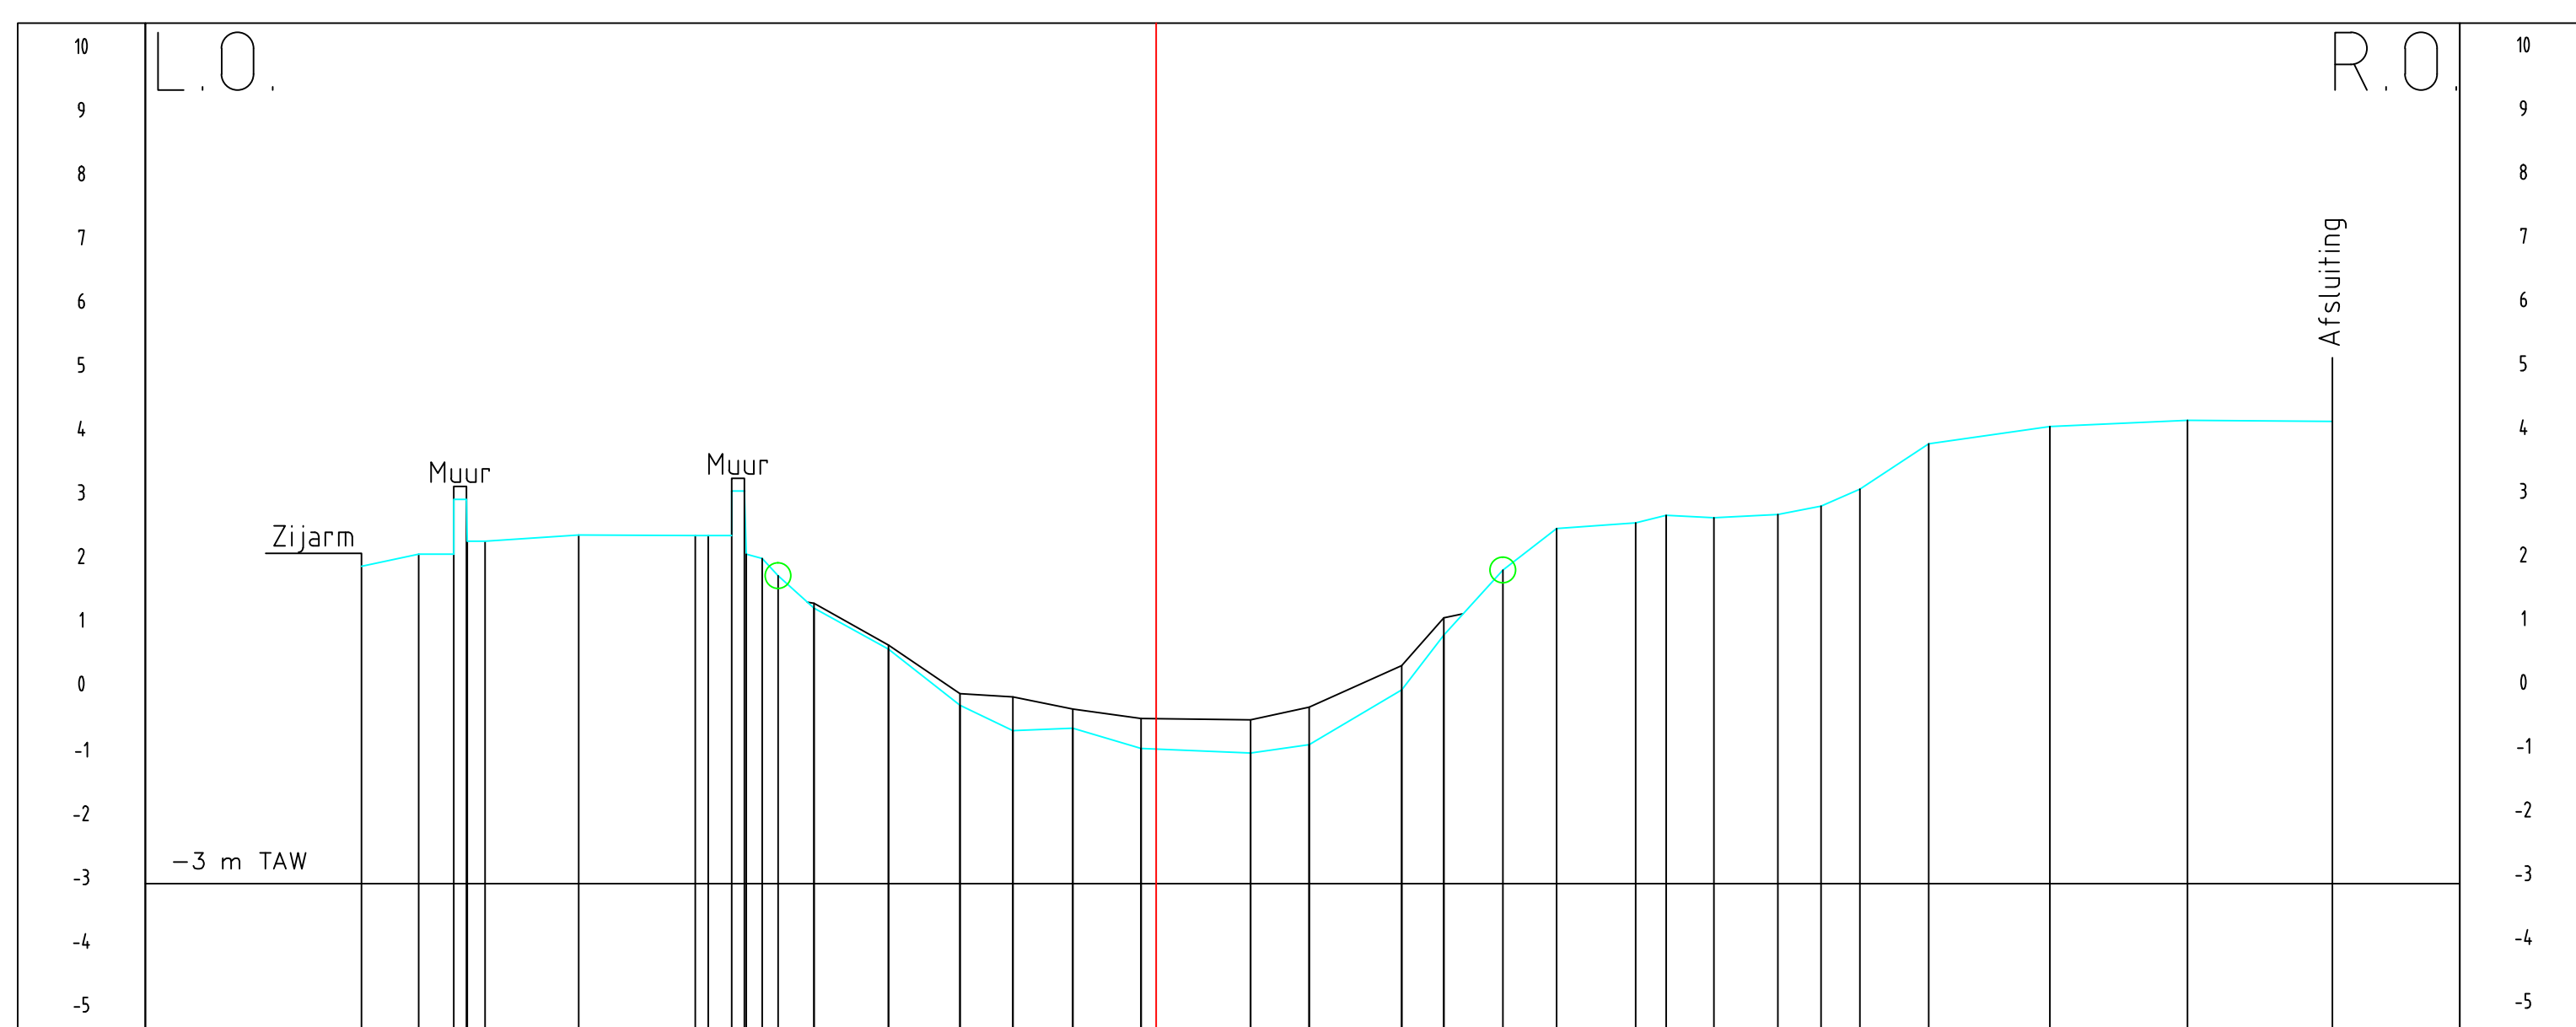


Profil 7

[illegible]


Profil 8

[illegible]


LEGENDE

Vaste bodem —
Slib bodem —
Aslijn —
Begin begroeiing ○

Profil 9

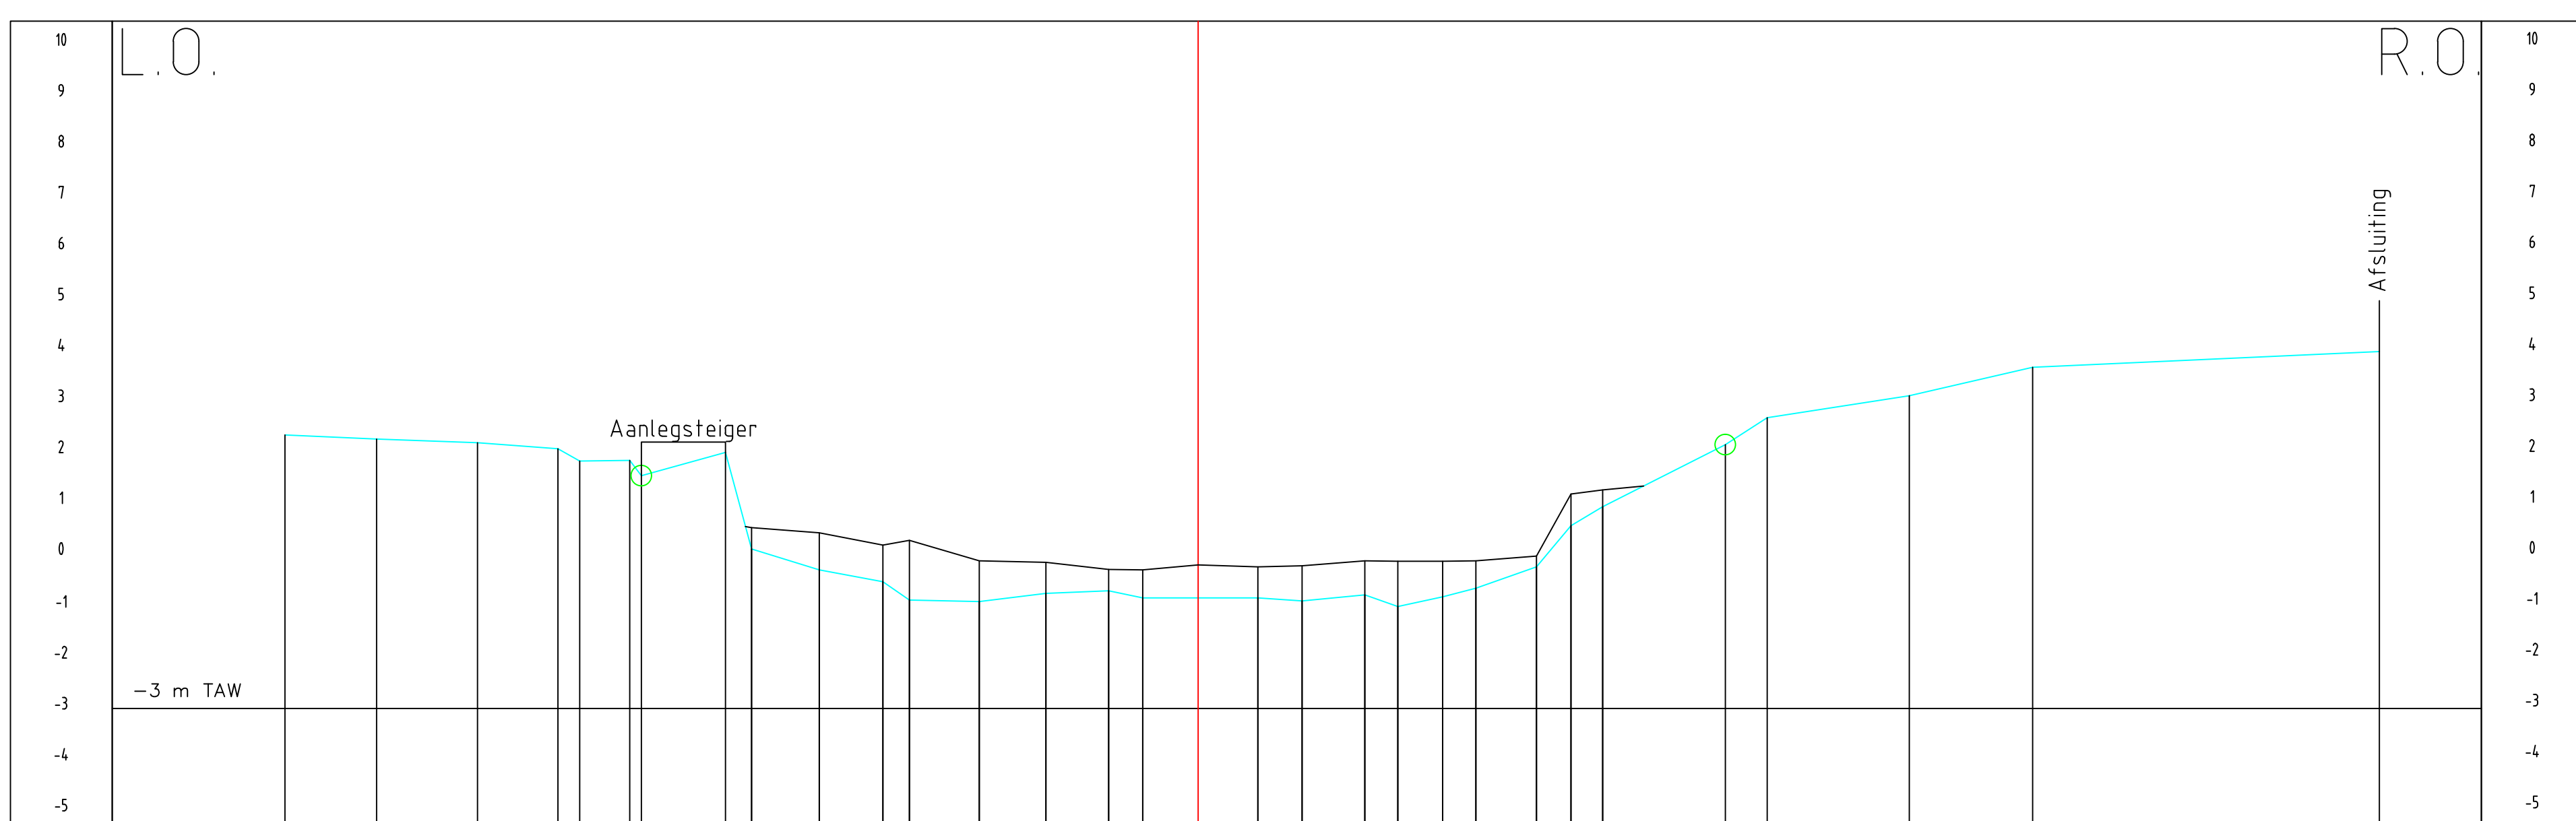[illegible]

MINISTERIE VAN DE VLAAMSE GEMEENSCHAP
DEPARTEMENT LEEFMILIEU EN INFRASTRUCTUUR

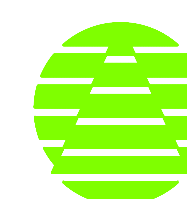


ADMINISTRATIE MILIEU, NATUUR- LAND-, EN WATERBEHEER
AFDELING WATER

Topografische opmeting van waterlopen
en hun vallei - 2000

Perceel 12: Stroomgebied
Noordede / Blankenbergsevaart

Opgevoerd door :

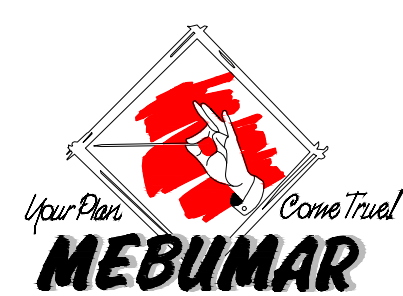

Datum: 30/05/2002

Dwarsprofiel
nkenbergsevaart

Datum ontvangst

Nagezien door de ingenieur

Ir Filip Raynaekers

Voorgesteld door het afdelingshoofd

ir Paul Thomas

Goedgekeurd door de directeur-generaal

Jean-Pierre Helmar

Datur

INDEX	DATUM	VLIZIGINGEN	GETEKEND	NAGEZIEN
A	mei 2002	opmerkingen Animal tweede keuring		
B				
C				

PLAN NR.: 7-9A	SCHAAL 1/100	Besteknr.: L 2000 S 1217 x
TOTAAL : 155		