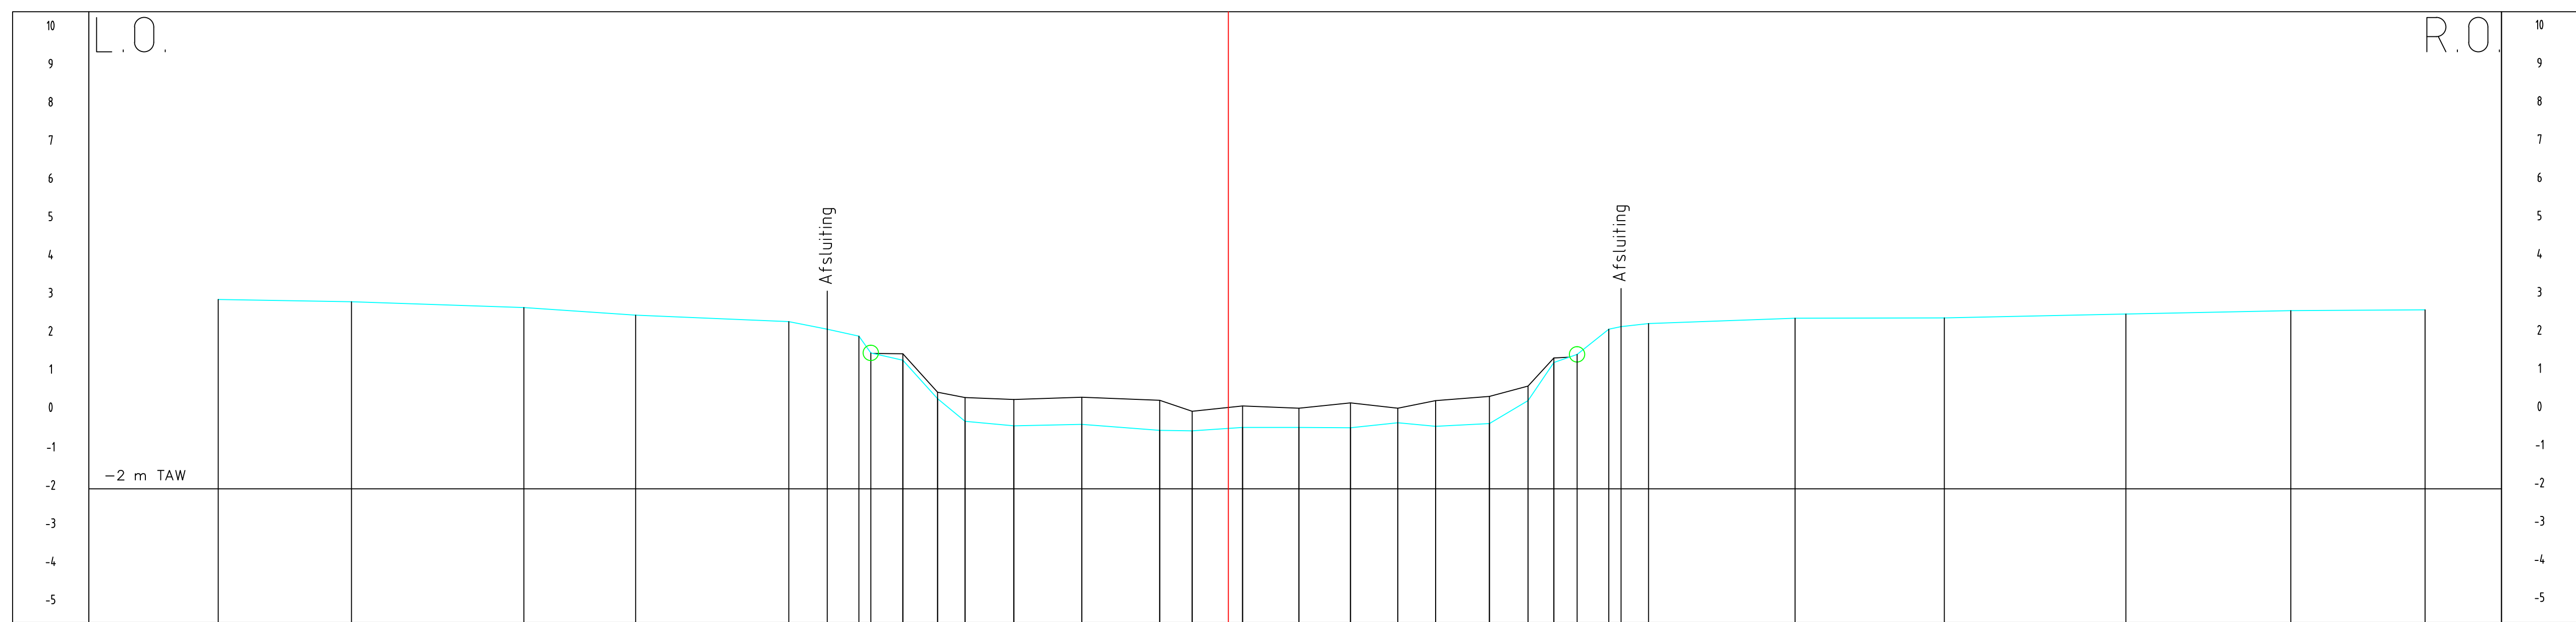
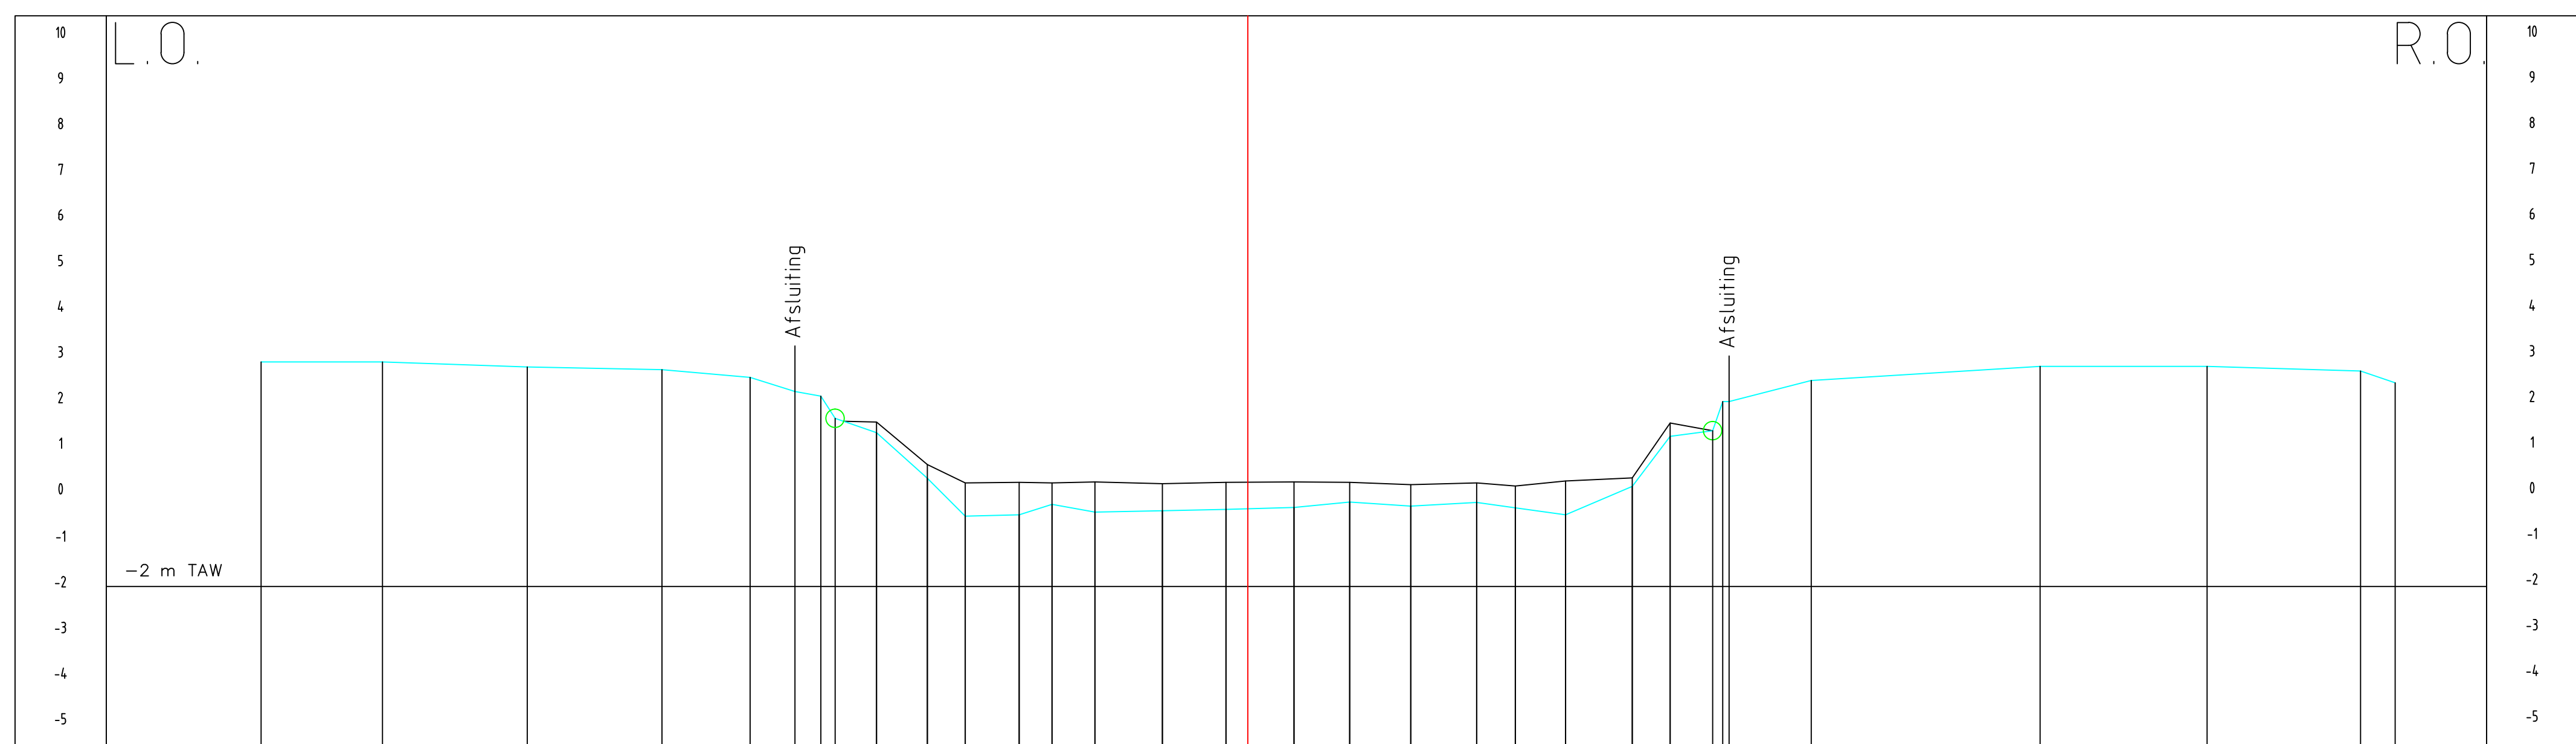


Profil 37

[illegible]


Profiel 38

[illegible]


LEGENDE

Vaste bodem —
Slib bodem —
Aslijn —
Begin begroeiing ○

Profiel 39

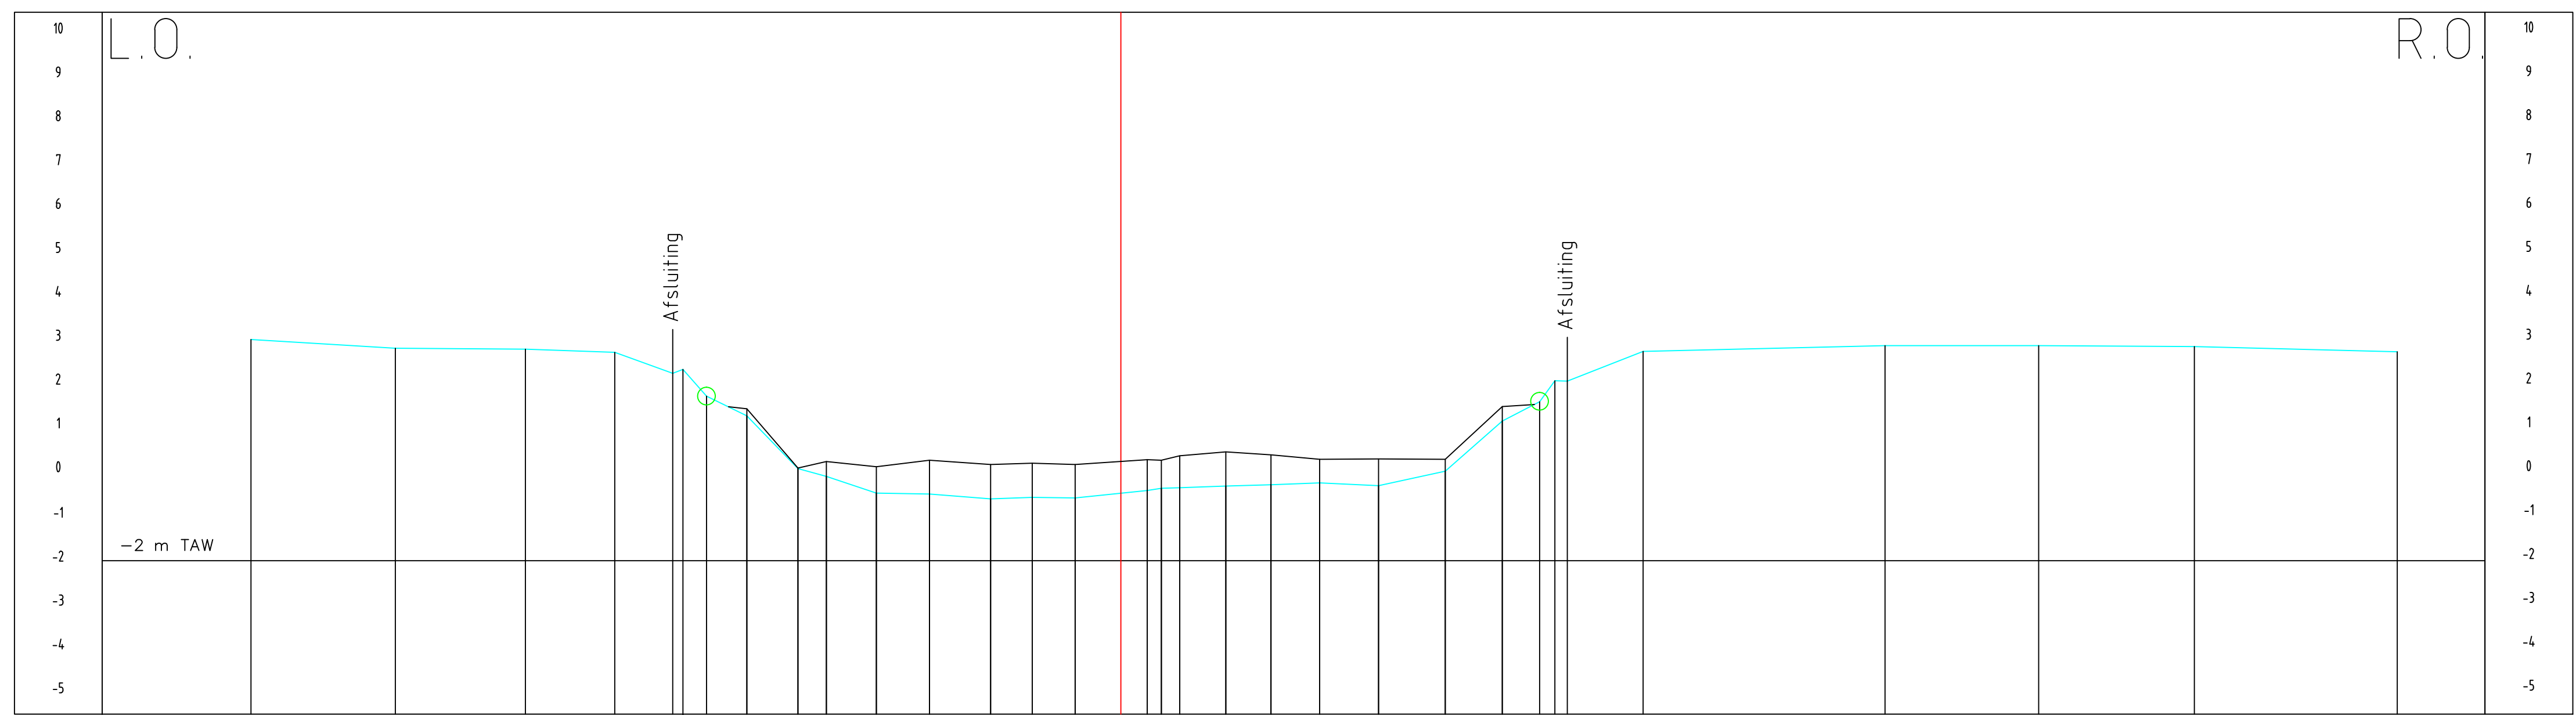[illegible]


MINISTERIE VAN DE VLAAMSE GEMEENSCHAP
DEPARTEMENT LEEFMILIEU EN INFRASTRUCTUUR

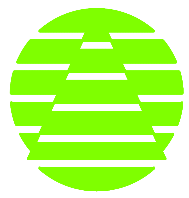

ADMINISTRATIE MILIEU, NATUUR- LAND-, EN WATERBEHEER
AFDELING WATER

Topografische opmeting van waterlopen
en hun vallei - 2000
Perceel 12: Stroomgebied
Noordede / Blankenbergsevaart

Opgemaakt door :

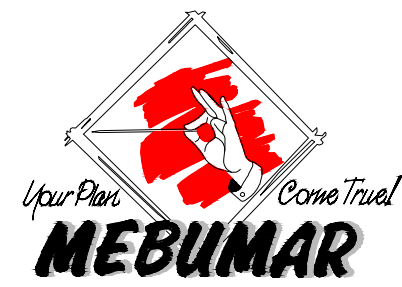

Datum: 28/02/2002

Dwarsprofiel
kenbergsevaart

Datum ontvangst

Nagezien door de ingenieur

Ir Filip Raynaekers

Voorgesteld door het afdelingshoofd

ir Paul Thomas

Goedgekeurd door de directeur-generaal

Jean-Pierre Heintz

Datum

INDEX	DATUM	WIJZIGINGEN	GETEKEND	NAGEZIEN
A				
B				
C				

PLAN NR:	37-39
TOTAAL :	155

SCHAAL 1/100

Besteknr.:
L 2000 S 1217 X