Profiel 97

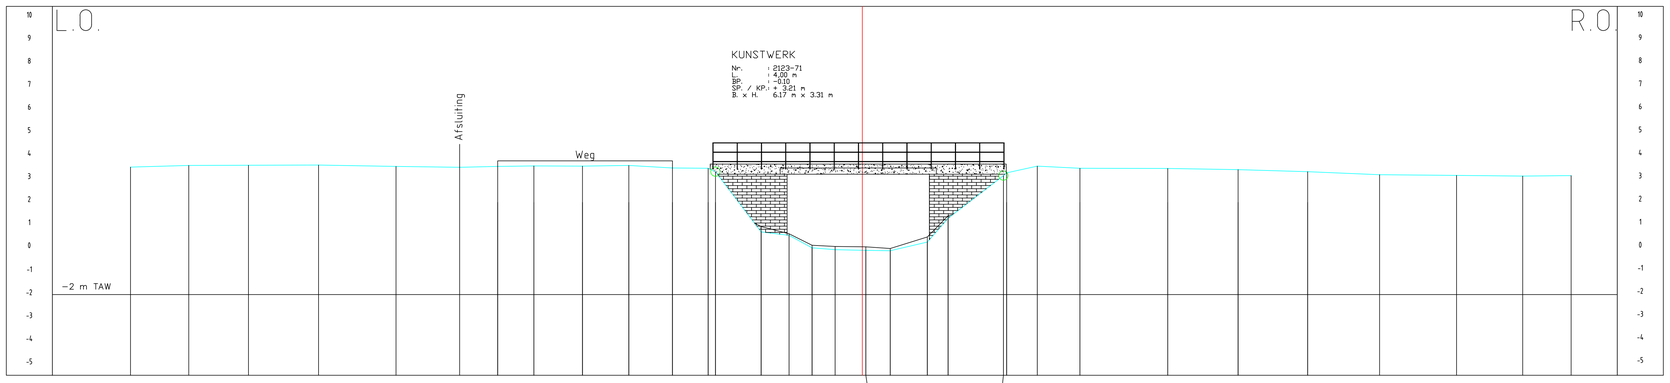
L.O.
R.O.
KUNSTWERK
Nr. : 2123-71
Ugr. : 4.00 m
Sp. : -0.10
SP. / KP.: + 3.21 m
B x H. : 6.17 m x 3.31 m
Afsluiting
Weg
-2 m TAW

| | | |