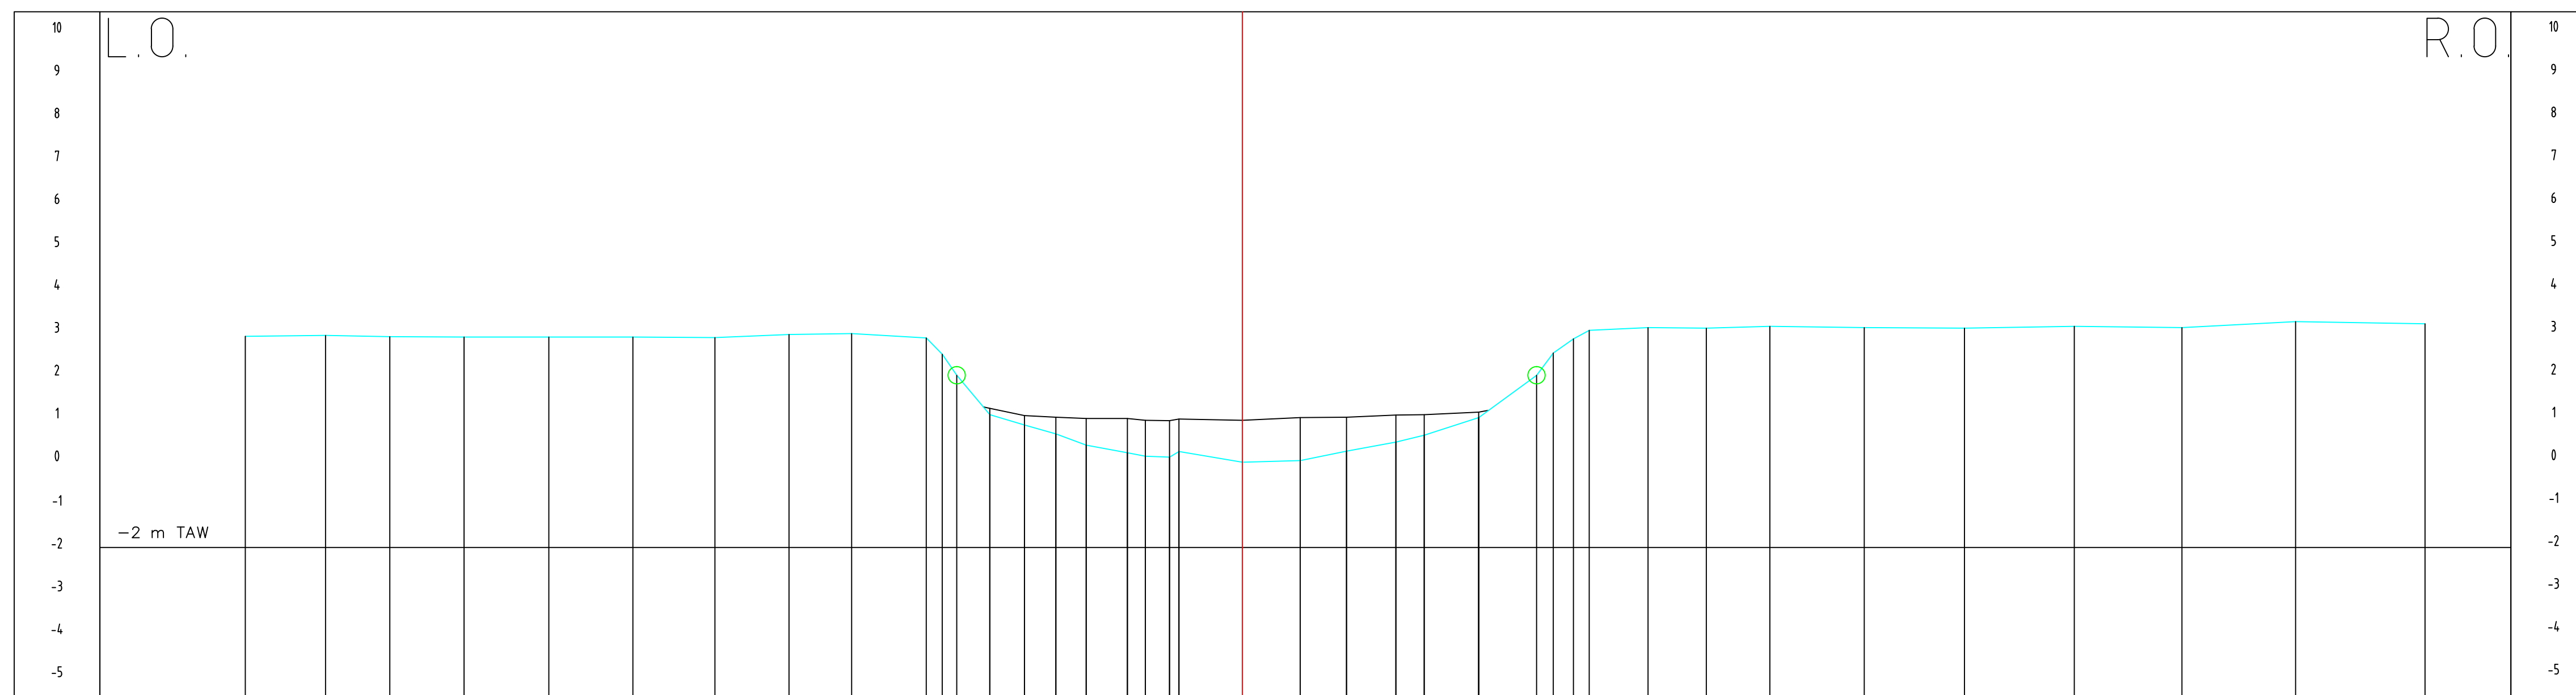
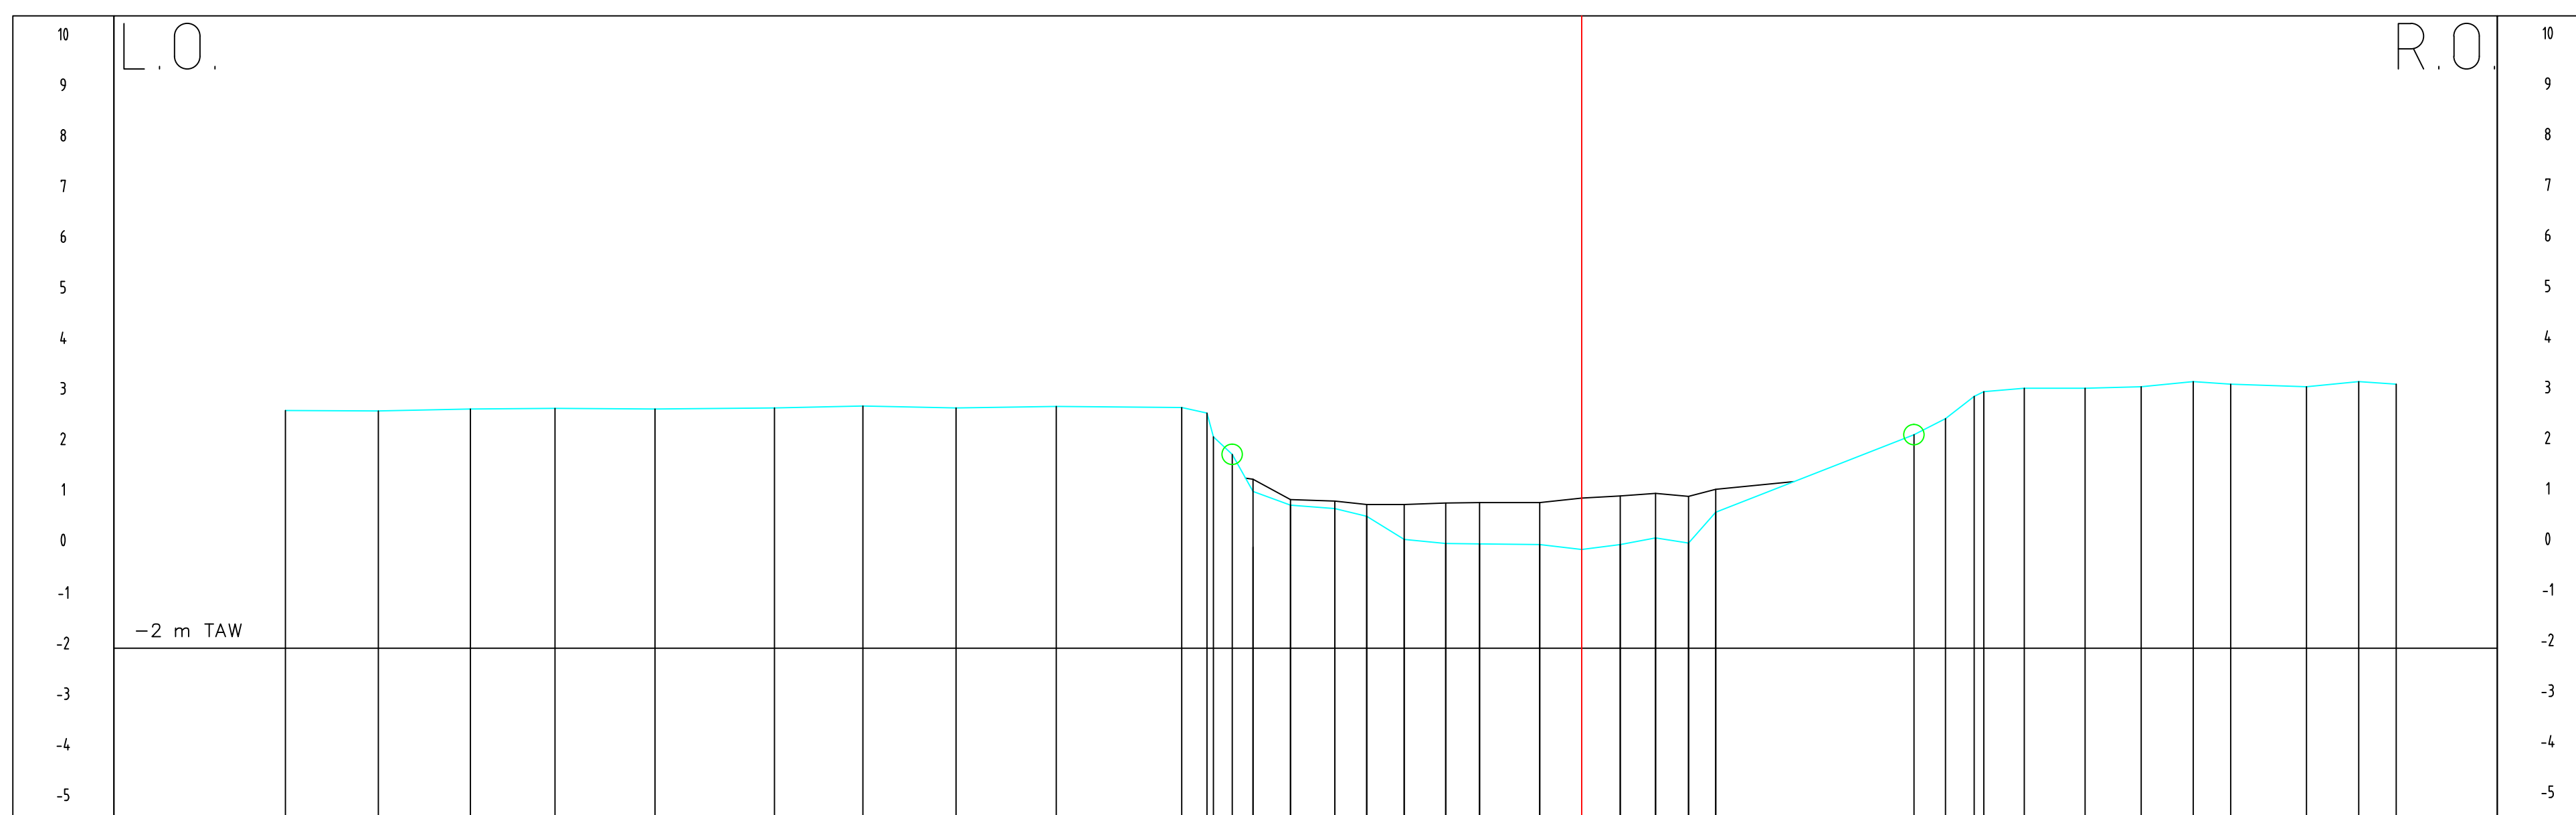


Profiel 142

[illegible]


Profiel 143

[illegible]


LEGENDE

Vaste bodem
Slib bodem
Astlijn
Begin begroeiing

Profiel 144

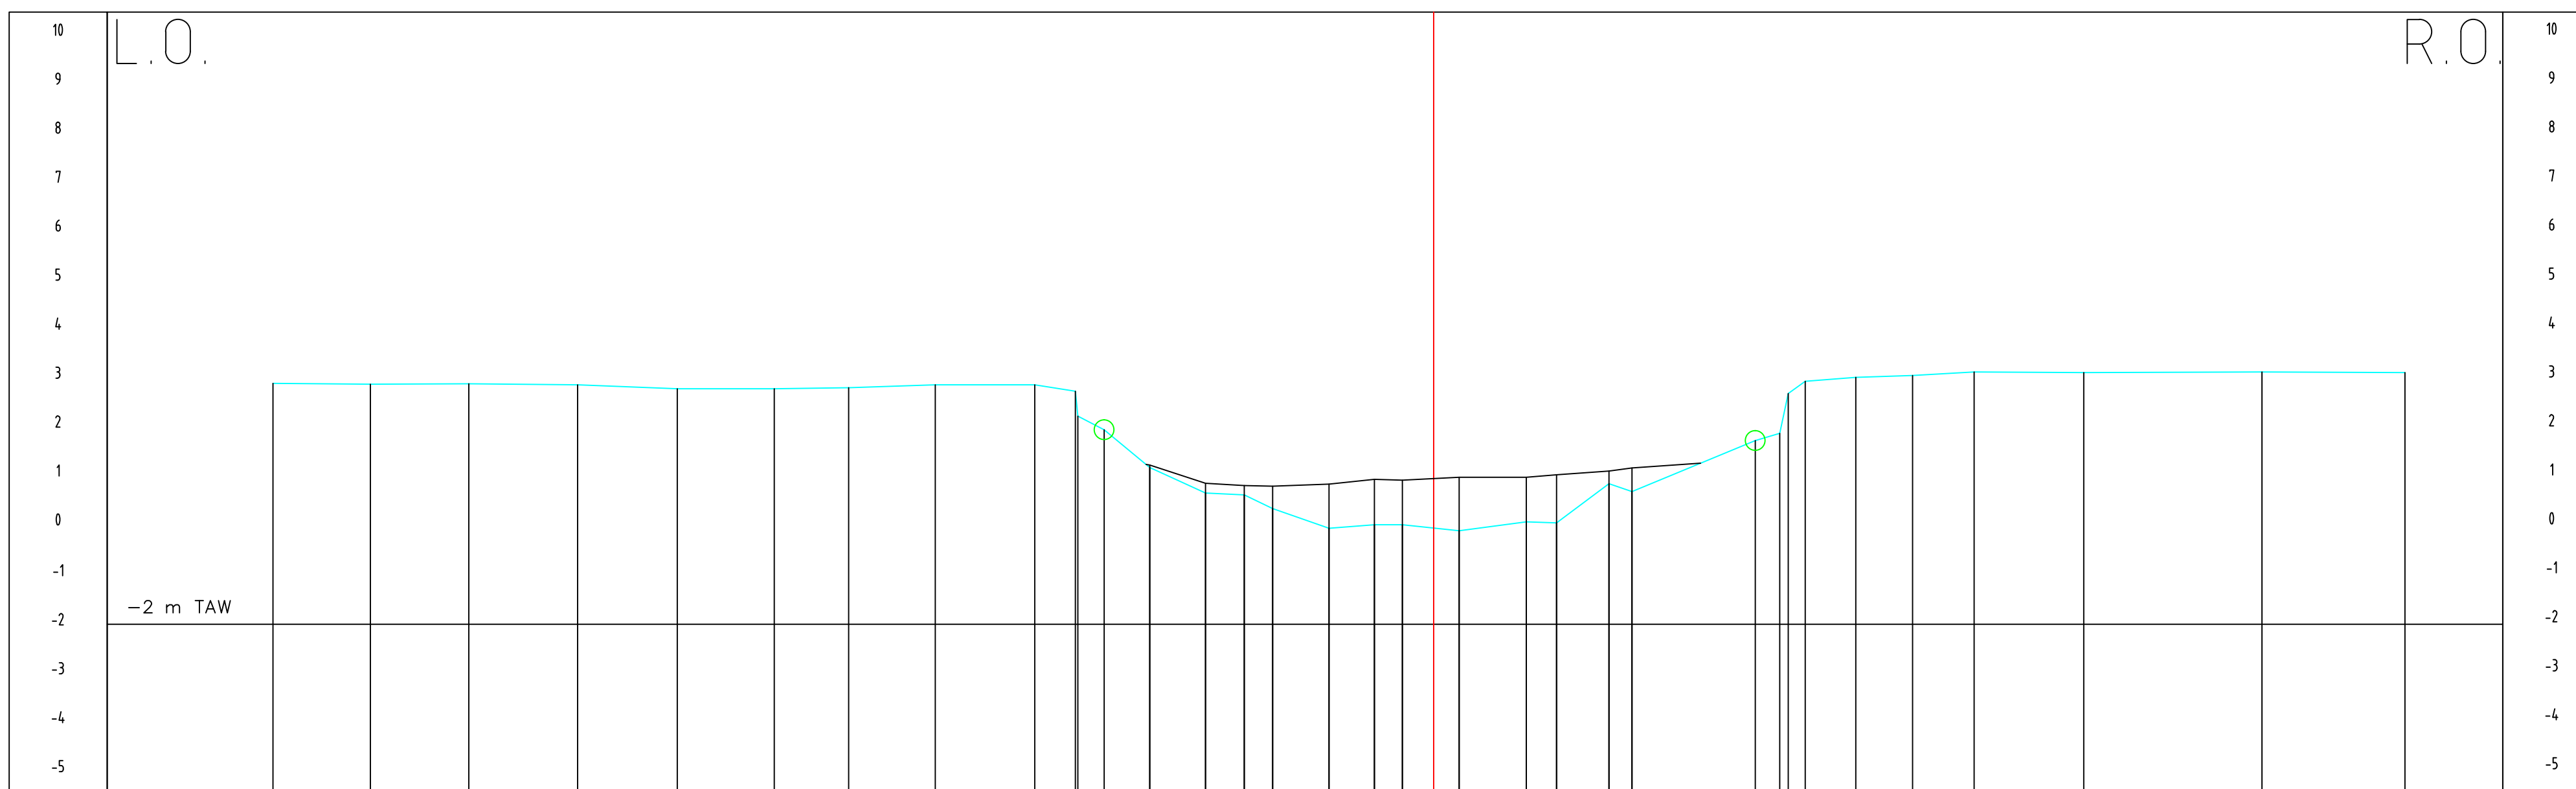[illegible]


MINISTERIE VAN DE VLAAMSE GEMEENSCHAP
DEPARTEMENT LEEFMILIEU EN INFRASTRUCTUUR

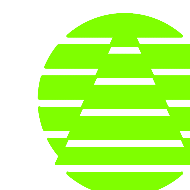

ADMINISTRATIE MILIEU, NATUUR- LAND-, EN WATERBEHEER
AFDELING WATER

Topografische opmeting van waterlopen
en hun vallei - 2000
Perceel 12: Stroomgebied
Noordede / Blankenbergsevaart

Doorgemaakt door

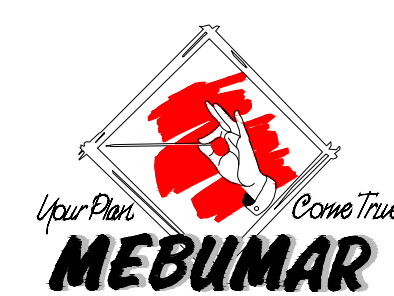

Datum: 28/02/200

Dwarsprofiel
nkenbergsevaart

Datum ontvangst

Nagezien door de ingenieur

in Filip Raymaekers
Voorgesteld door het afdelingshoofd

Datum

in Paul Thomas

Goedgekeurd door de directeur-generaal

De tun

Jean-Pierre Heirman

Datum

INDEX	DATUM	WIJZIGINGEN	GETEKEND	NAGEZIEN
A				
B				
C				

PLAN NR.: 142-144	SCHAAL 1/100	Besteknr.:
TOTAAL : 155		L 2000 S 1217 X