



Profiel 148

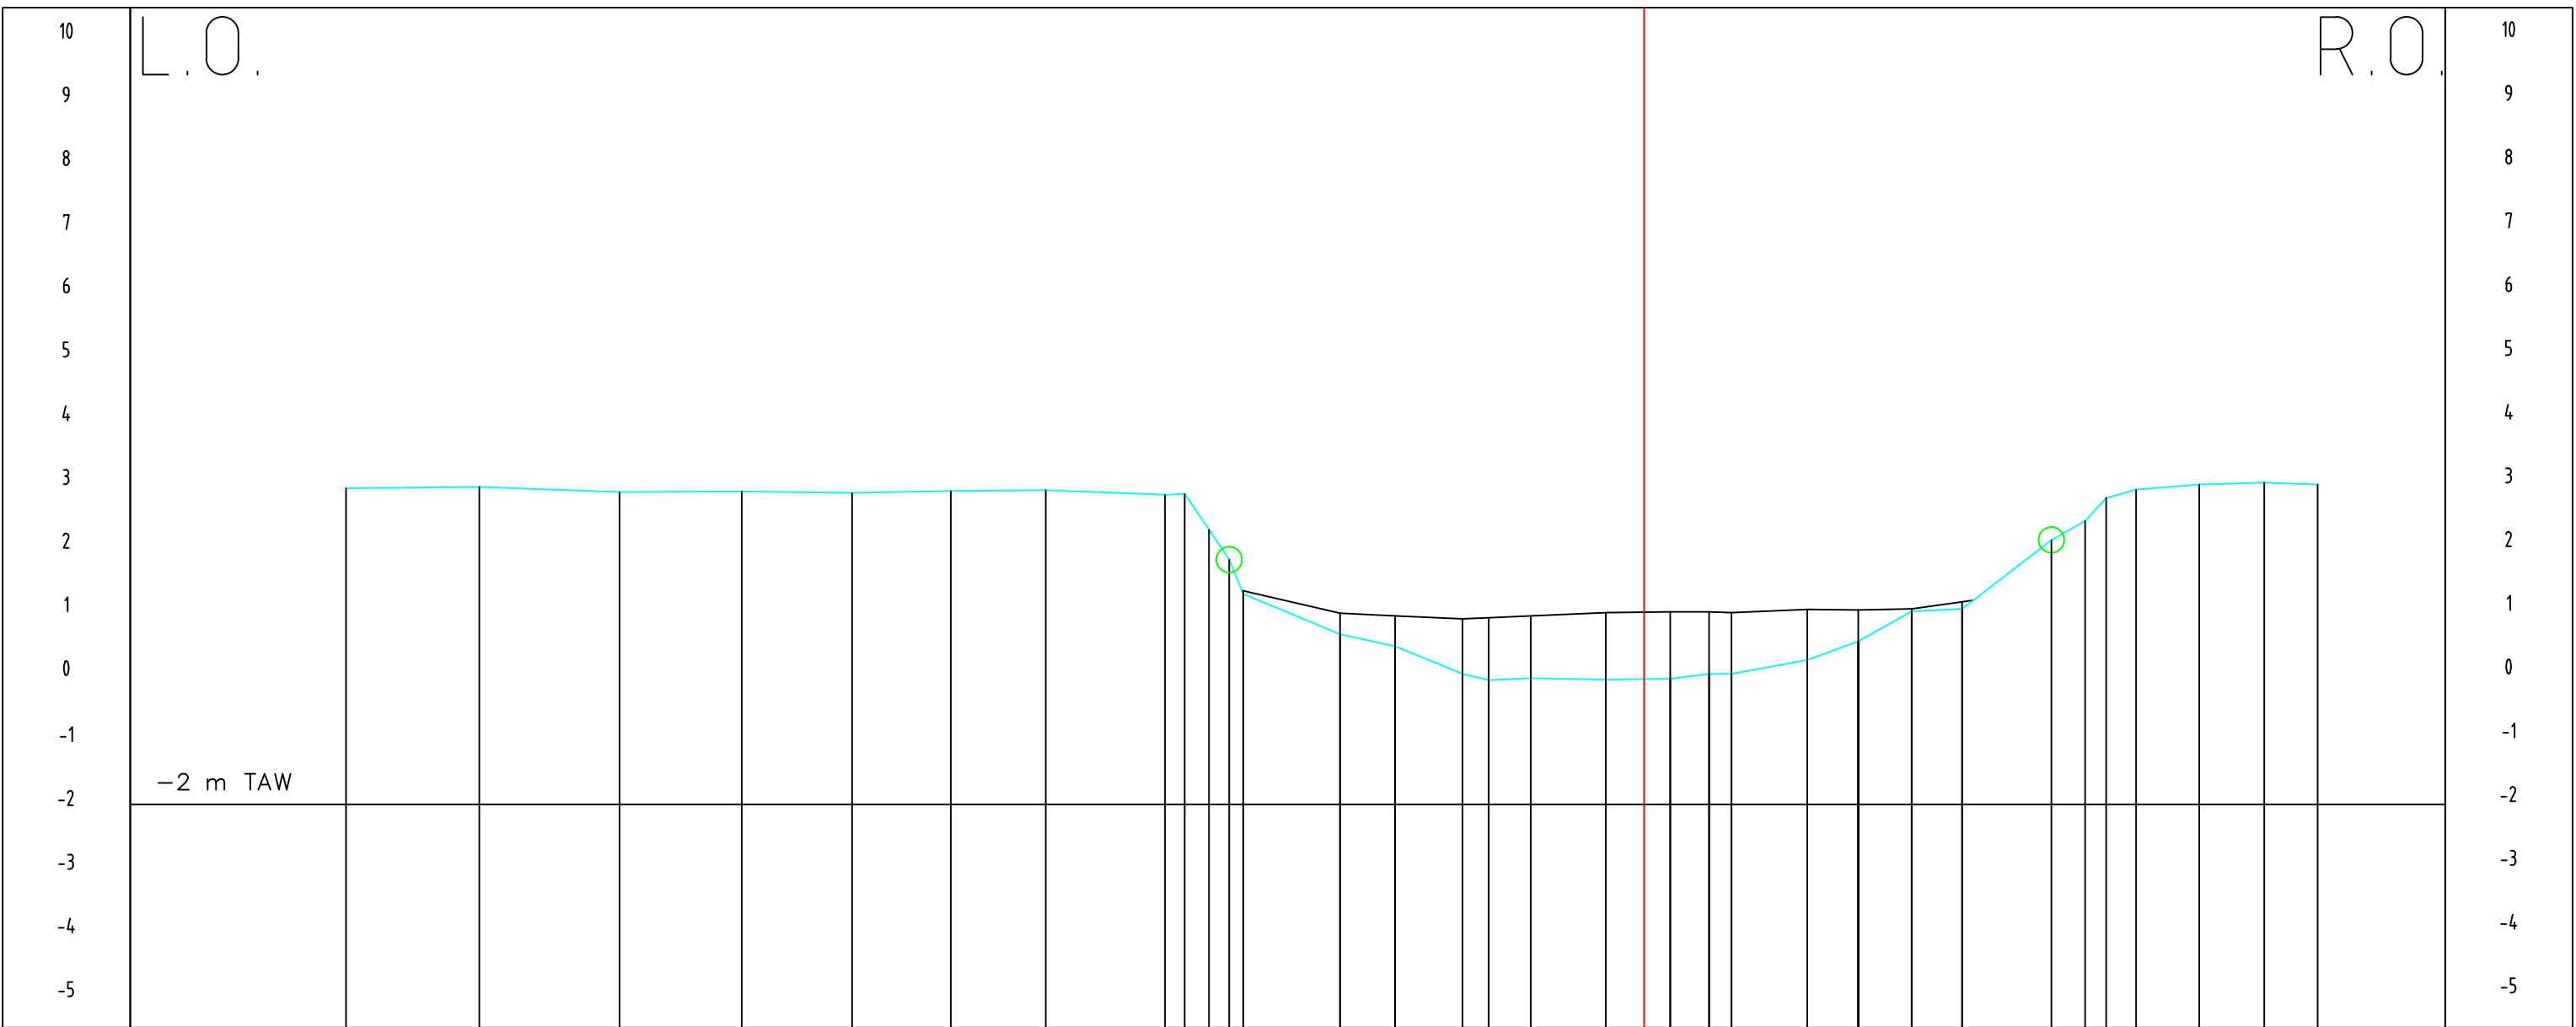

Peil slob	
Peil vaste bodem	
Tussenafstand	
Gecumuleerde afstand	

Profiel 149

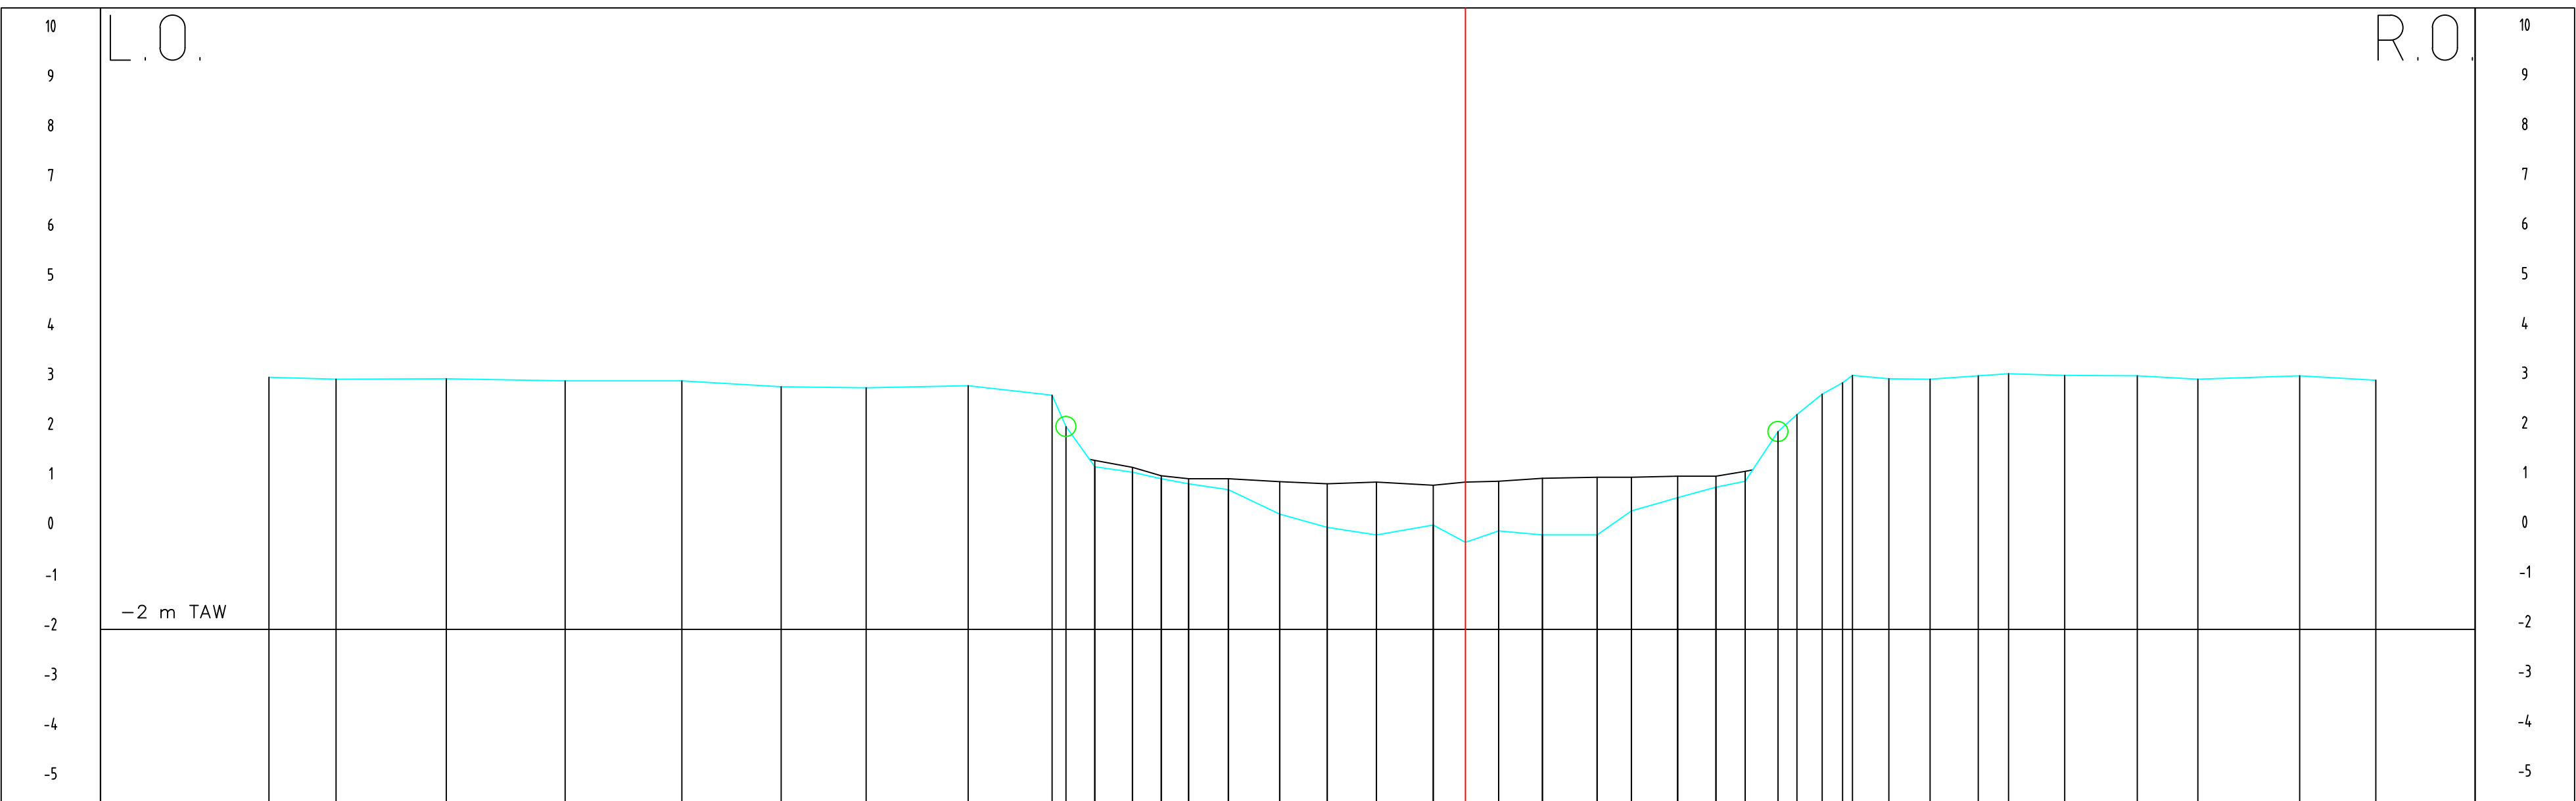


Peil slob	
Peil vaste bodem	
Tussenafstand	
Gecumuleerde afstand	

LEGENDE


- Vaste bodem
- Slob bodem
- Astlijn
- Begin begroeiing

Profiel 150

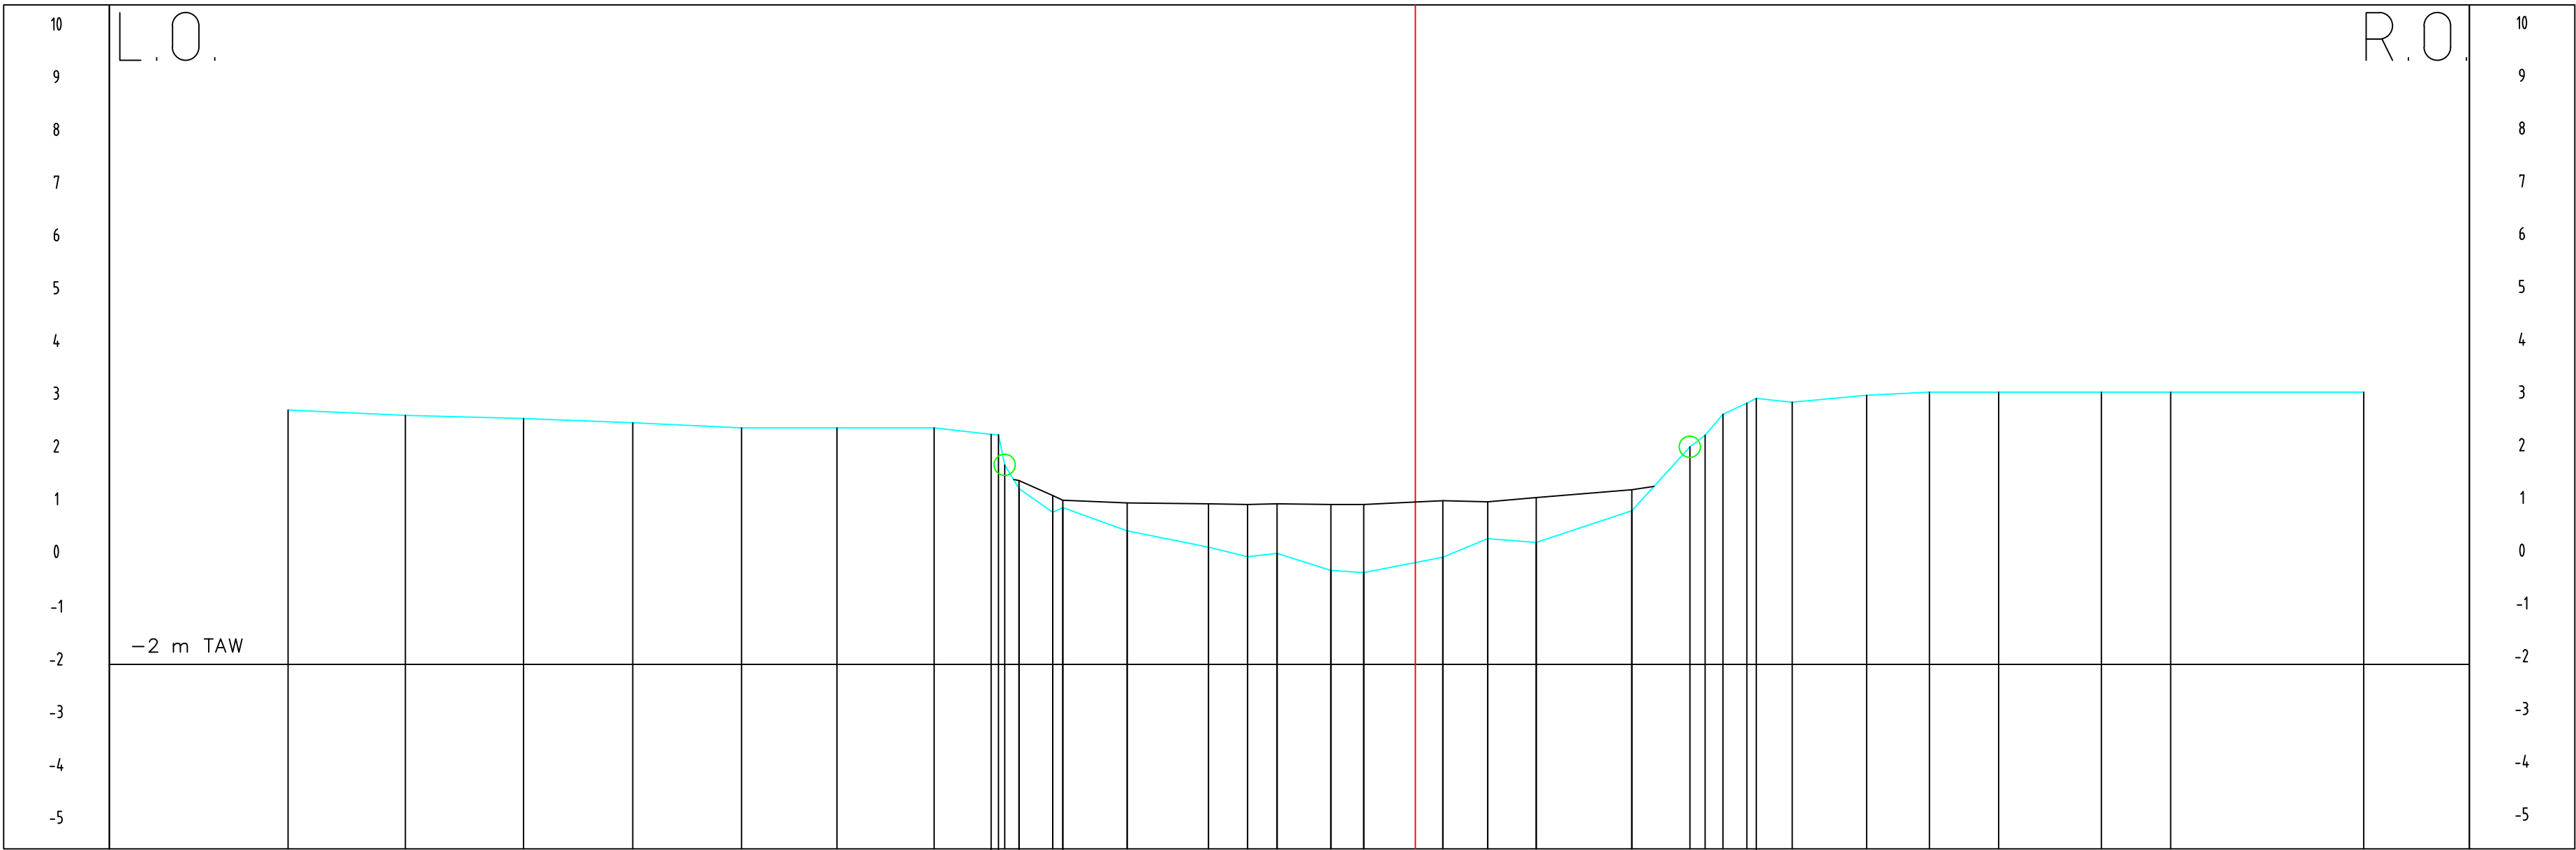

Peil slob	
Peil vaste bodem	
Tussenafstand	
Gecumuleerde afstand	


MINISTERIE VAN DE VLAAMSE GEMEENSCHAP
DEPARTEMENT LEEFMILIEU EN INFRASTRUCTUUR

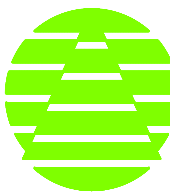

ADMINISTRATIE MILIEU- NATUUR- LAND-, EN WATERBEHEER
AFDELING WATER

Topografische opmeting van waterlopen
en hun vallei - 2000
Perceel 12: Stroomgebied
Noordede / Blankenbergsevaart

Opgemaakt door :

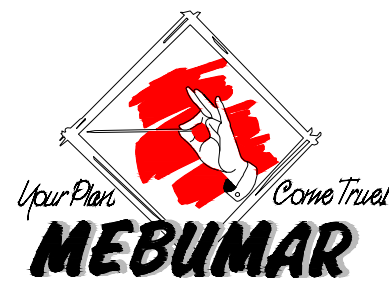

Datum 28/02/2002

Dwarsprofiel
Blankenbergsevaart

Datum ontvangst
Nagezien door de ingenieur

Ir Filip Raymaekers
Voorgesteld door het afdelingshoofd

Datum

Ir Paul Thomas
Goedgekeurd door de directeur-generaal

Datum

Jean-Pierre Heiman

Datum

INDEX	DATUM	VLIZINGEN	GETEKEND	NAGEZIEN
A				
B				
C				

PLAN NR.: 148-150
TOTAAL : 155
SCHAAL 1/100
Besteknr.:
L 2000 S 1217 X