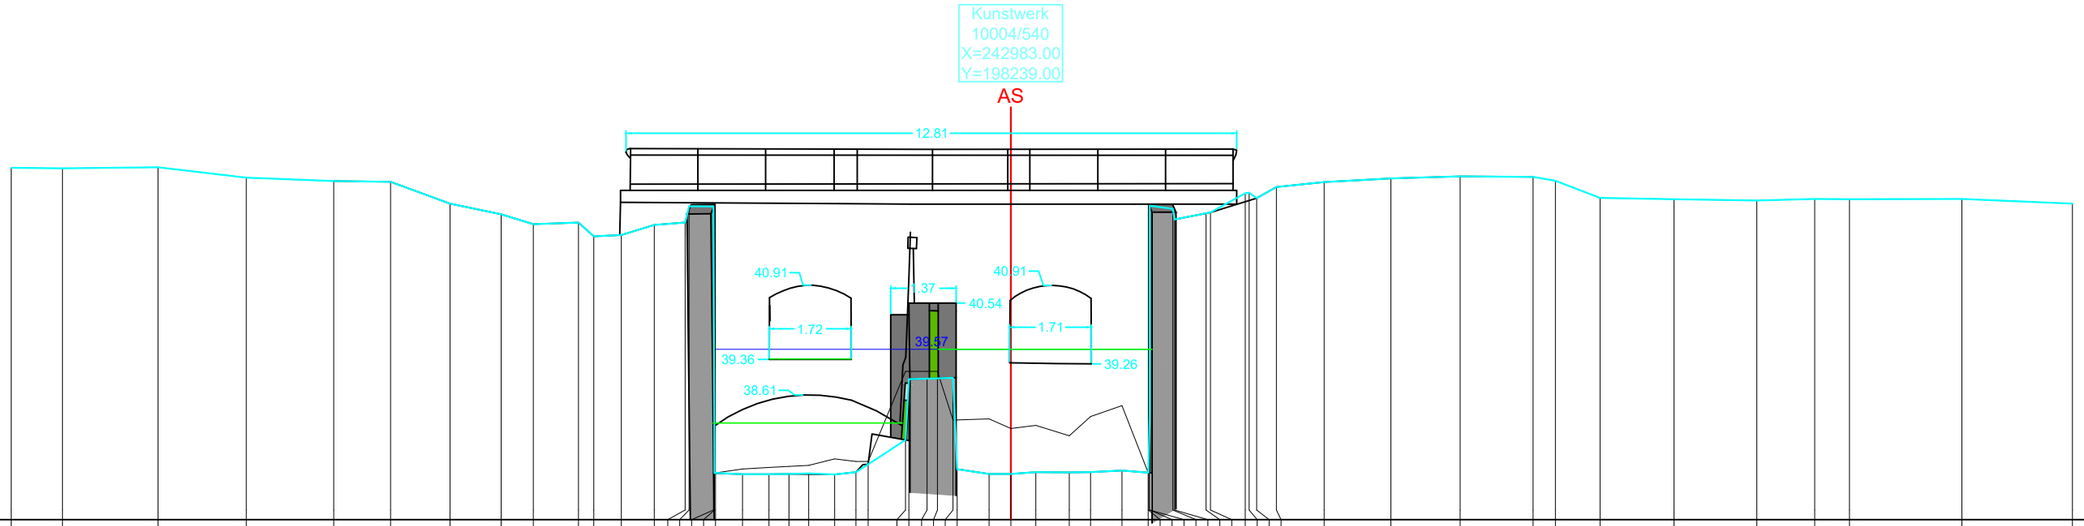

DWARSPROFIEL

Bosbeek_K539

Schaal: 1/100

Referentievlak: 36.00m

| | | |