DWARSPROFIEL

Bosbeek_K624

Schaal: 1/100

Referentievlak: 43.00m

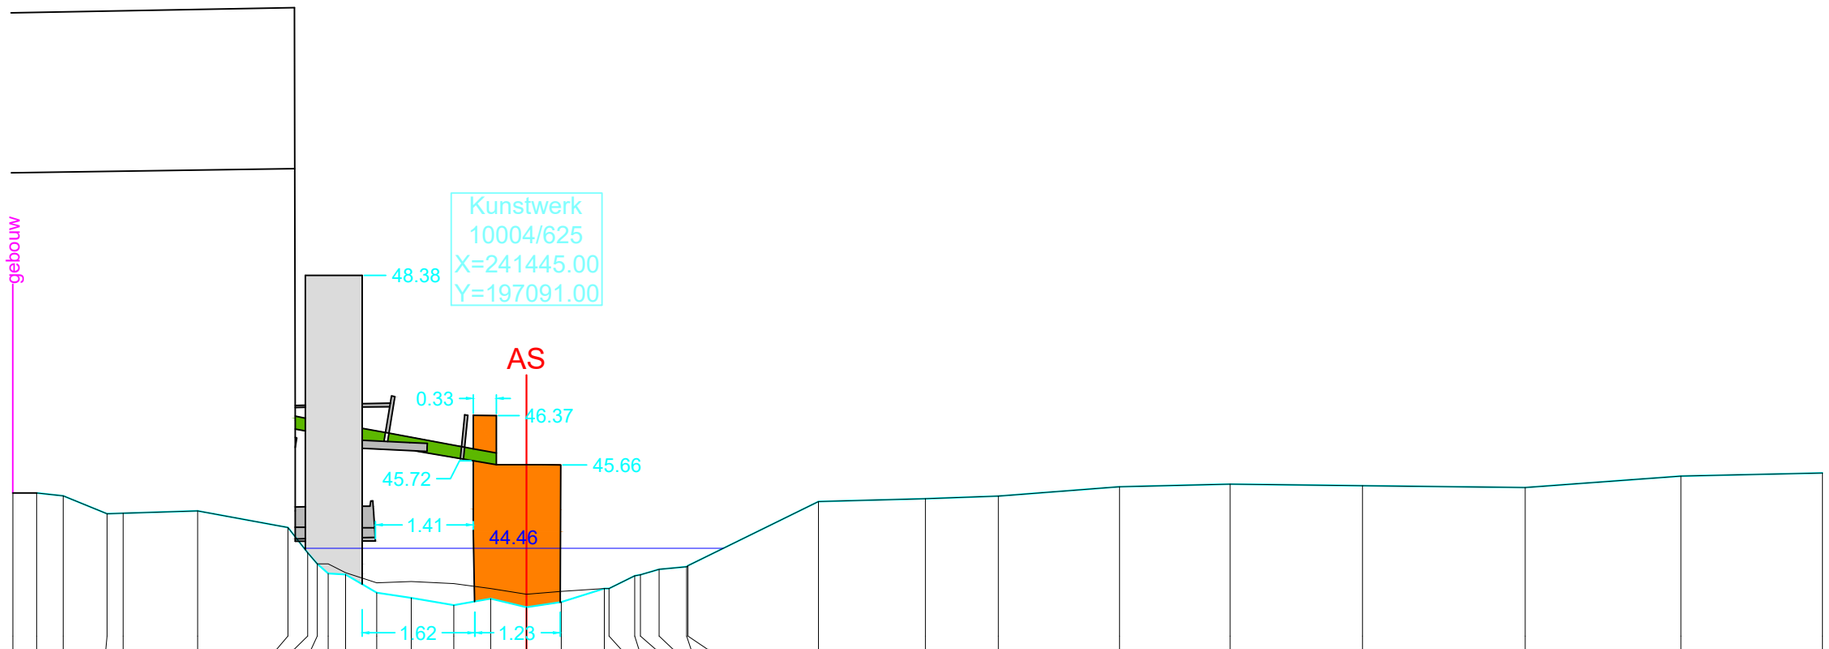

| | | |