DWARSPROFIEL
Bosbeek_K679

Schaal: 1/100

Referentievlak: 47.00m

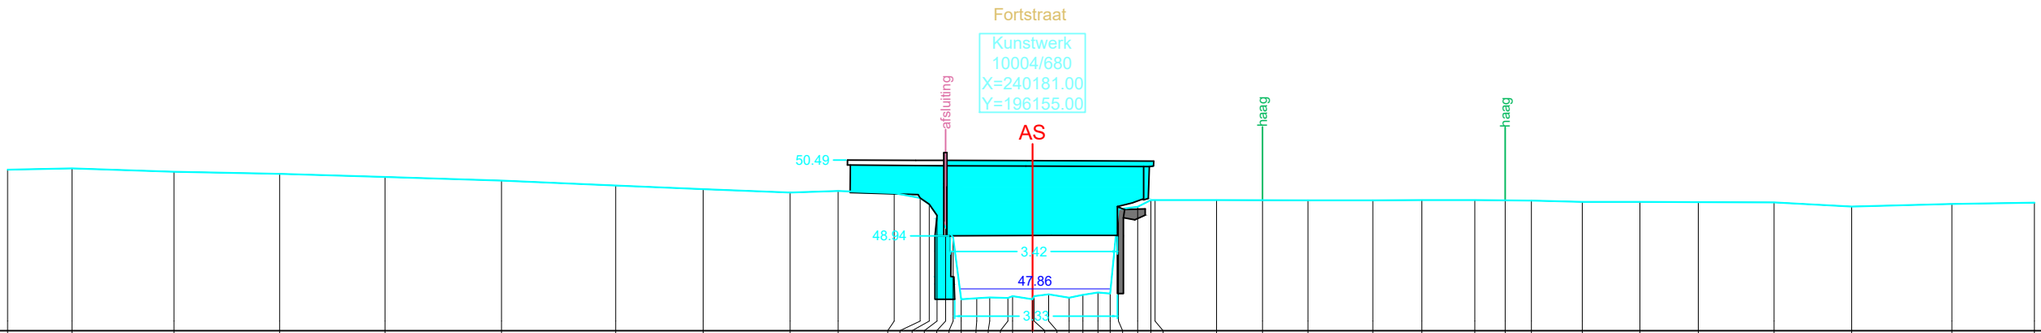

| | | |