# DWARSPROFIEL
# Bosbeek_K071

Schaal: 1/100

Referentievlak: 28.00m

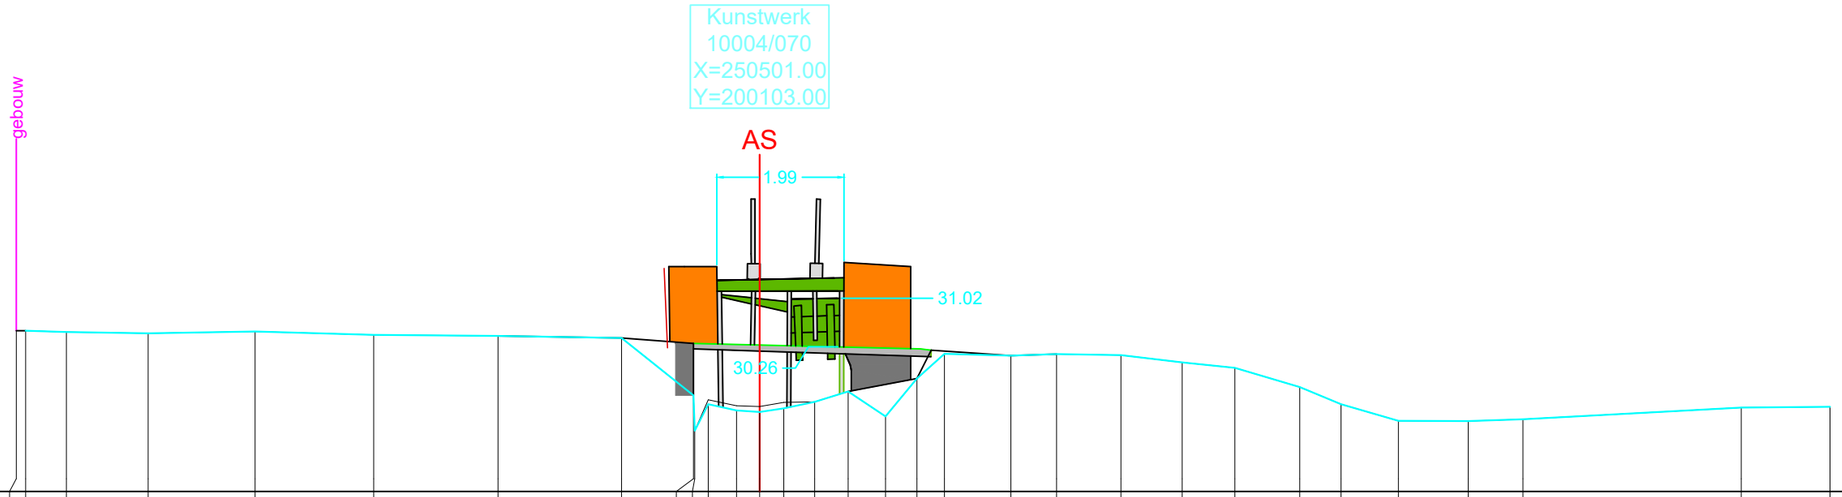


| | | |