DWARSPROFIEL Bosbeek_K721

Schaal: 1/100

Referentievlak: 49.00m

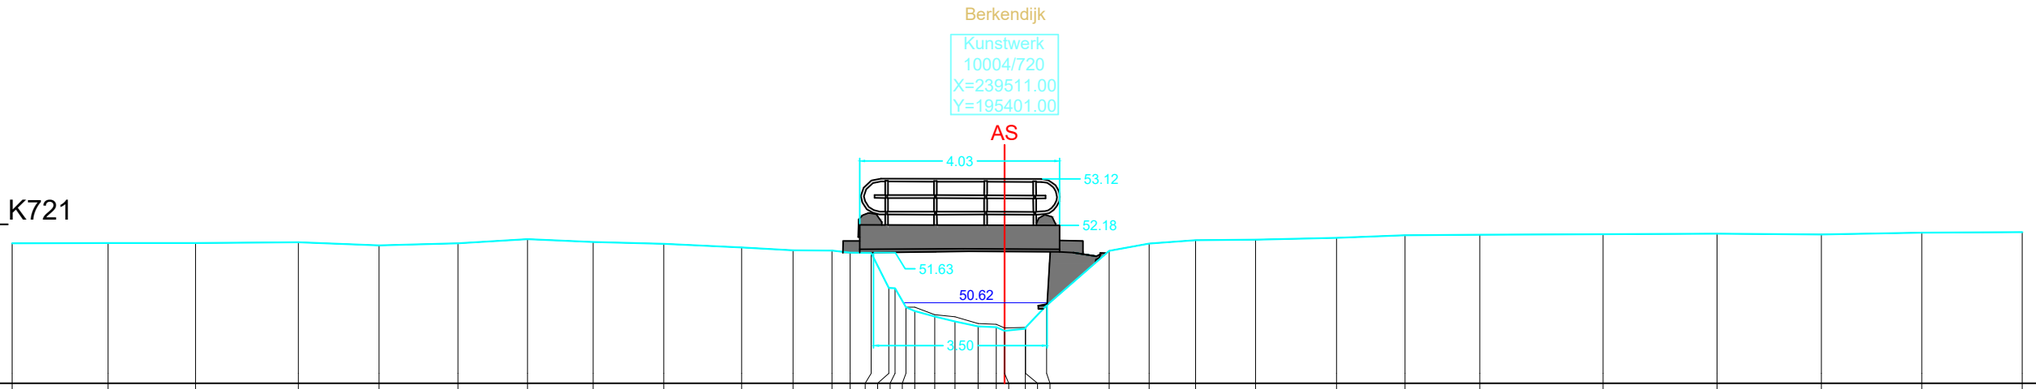

| | | |