DWARSPROFIEL Bosbeek_K759

Schaal: 1/100

Referentievlak: 51.00m

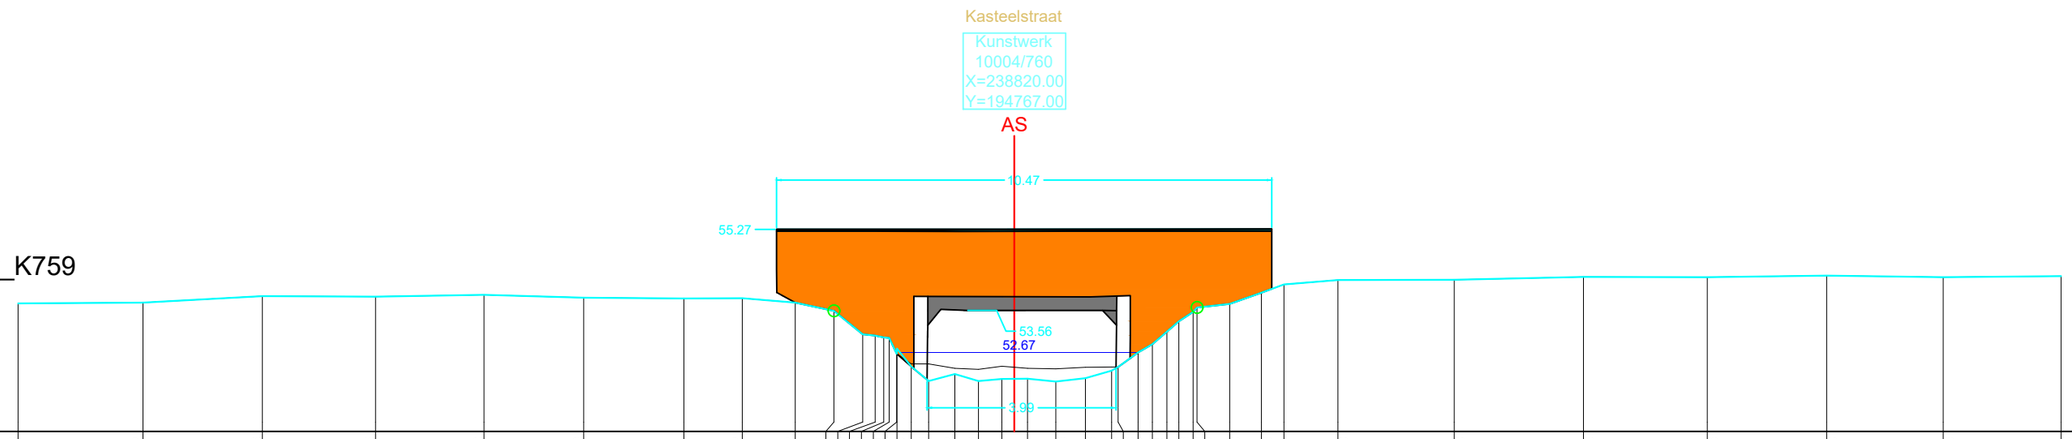

| | | |