DWARSPROFIEL Bosbeek_K789

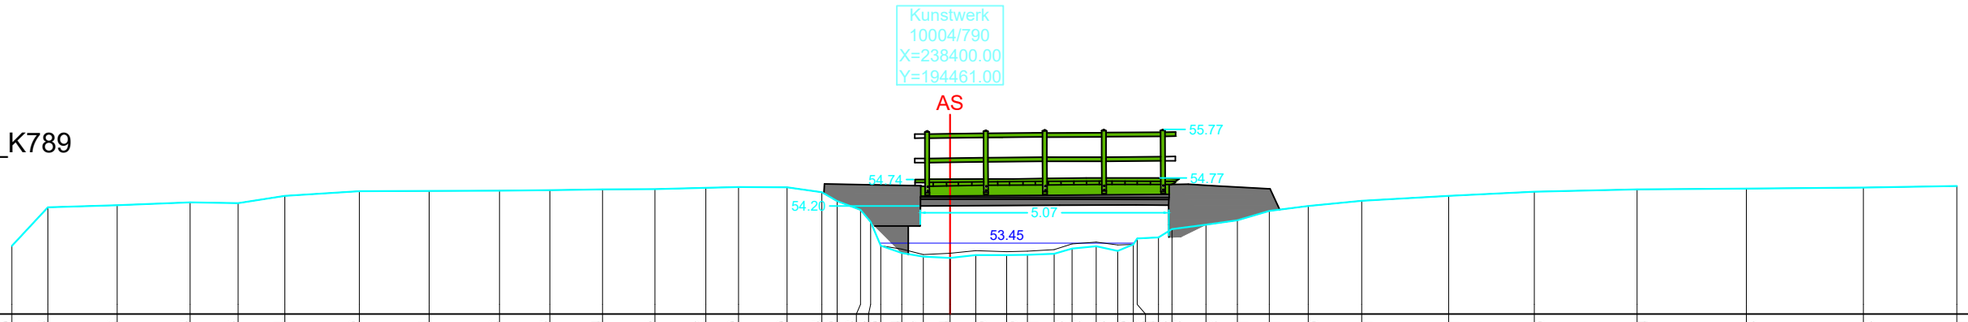

Schaal: 1/100

Referentievlak: 52.00m

| | | |