


DWARSPROFIEL Bosbeek_K809

Schaal: 1/100

Referentievlak: 54.00m

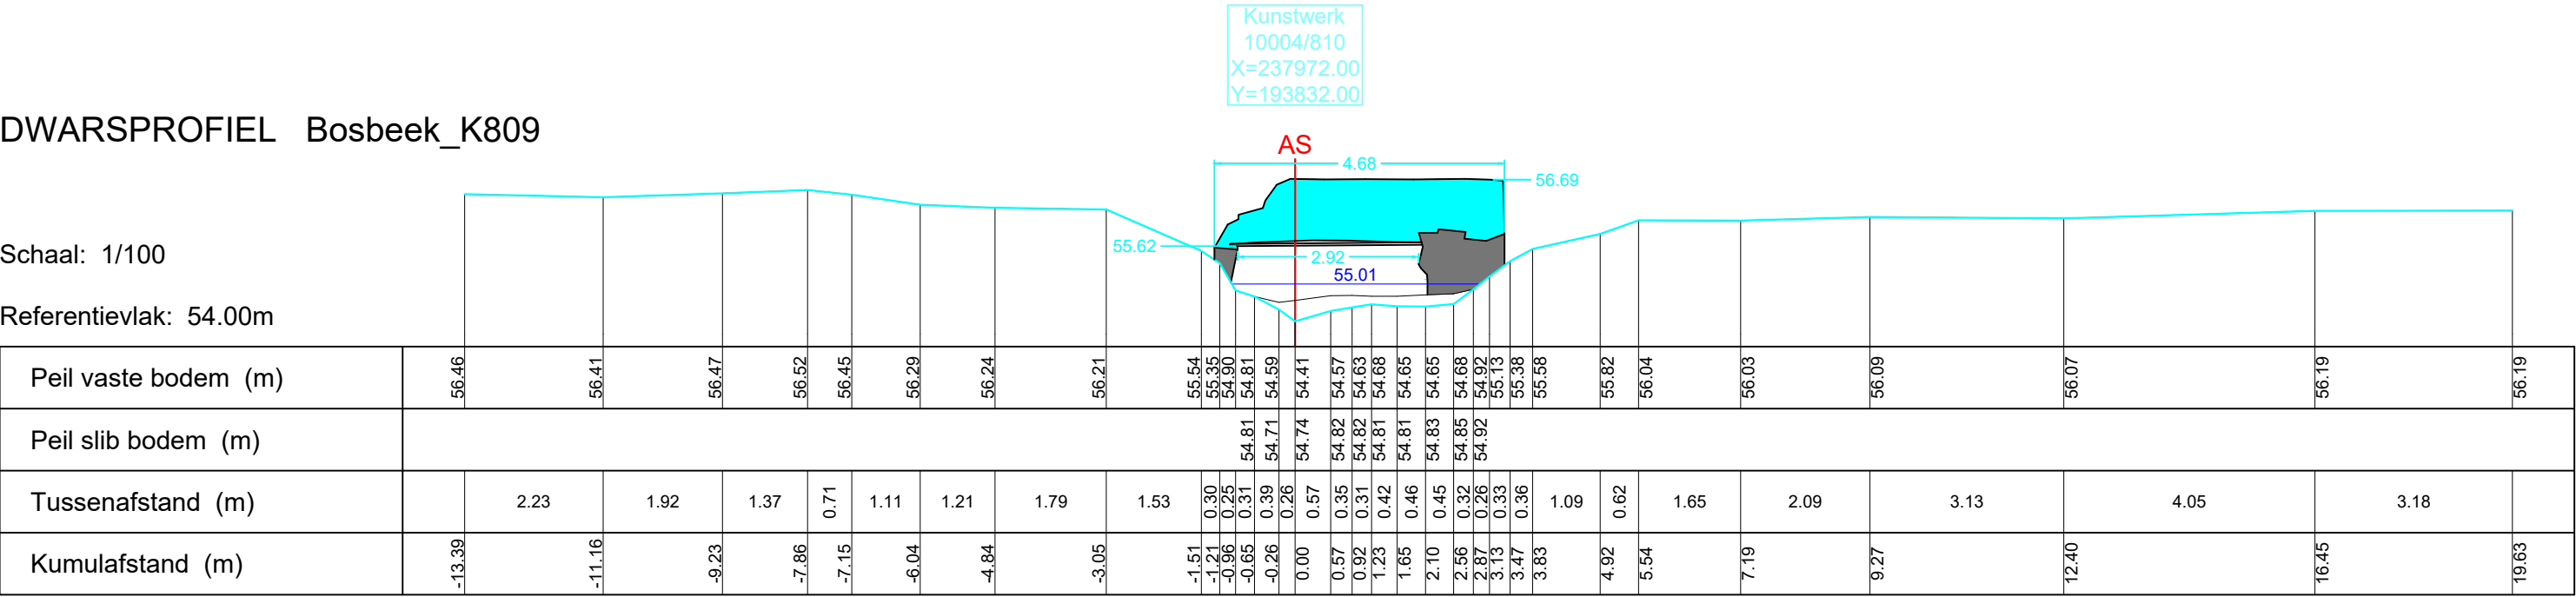

DWARSPROFIEL Bosbeek_K809

Schaal: 1/100

Referentievlak: 54.00m