DWARSPROFIEL Bosbeek_K861

Schaal: 1/100

Referentievlak: 57.00m

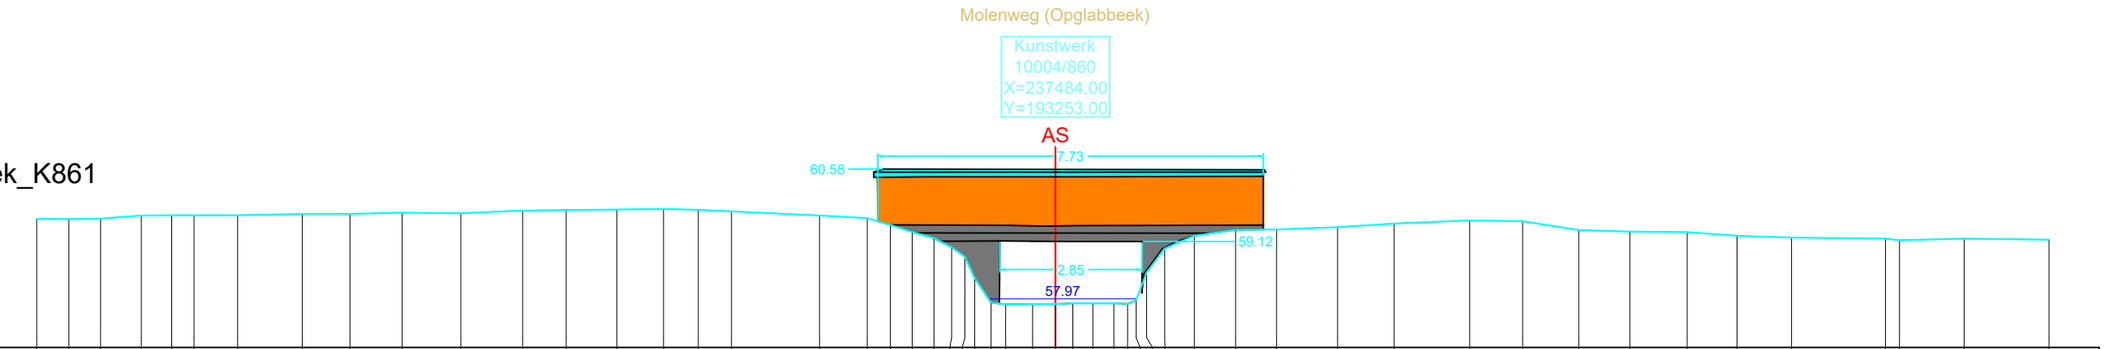

| | | |