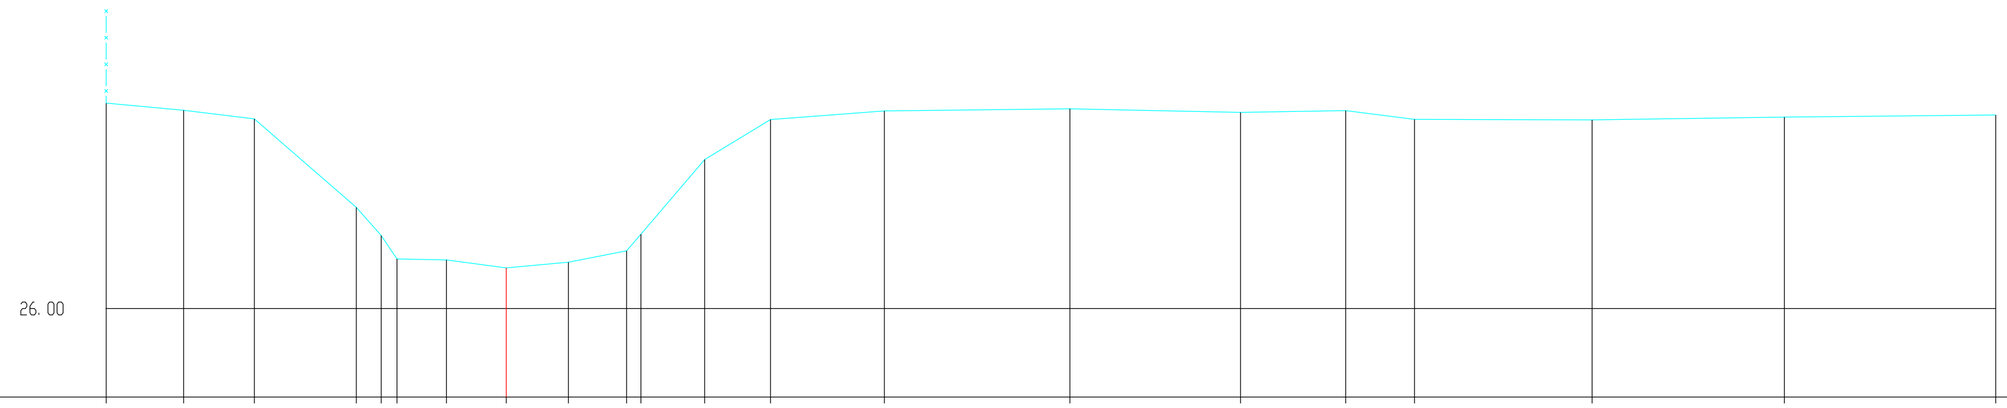

H 1:100/ L 1:100

MATEN TERREIN	29.18	29.07	28.94	27.57	27.13	26.77	26.75	26.63	26.72	26.89	27.15	28.31	28.93	29.06	29.10	29.04	29.07	28.93	28.92	28.97	29.00
MATEN SLIBLIJN																					
TUSSENAFST. TERREIN		1.20	1.10	1.58	0.39	0.25	0.77	0.93	0.96	0.90	0.22	0.99	1.02	1.77	2.88	2.65	1.63	1.07	2.75	2.98	3.28
GECUM. AFST. TERREIN	-6.20	-5.00	-3.90	-2.32	-1.94	-1.69	-0.93	0.00	0.96	1.87	2.09	3.08	4.10	5.86	8.74	11.38	13.01	14.08	16.83	19.81	23.09