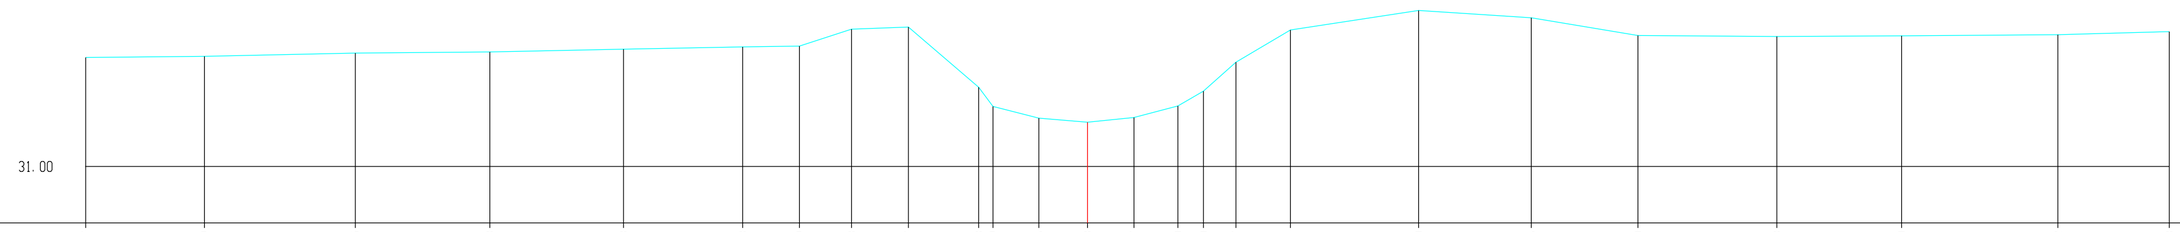

H 1:100/ L 1:100

MATEN TERREIN	33.17	33.19	33.25	33.28	33.33	33.38	33.39	33.73	33.77	32.58	32.19	31.96	31.88	31.97	32.20	32.50	33.07	33.71	34.10	33.96	33.60	33.58	33.60	33.62	33.68
MATEN SLIBLIJN																									
TUSSENAFST. TERREIN		2.36	3.00	2.67	2.66	2.37	1.13	1.03	1.13	1.40	0.28	0.91	0.97	0.93	0.87	0.51	0.65	1.08	2.55	2.24	2.12	2.76	2.48	3.11	2.22
GECUM. AFST. TERREIN	-19.91	-17.55	-14.55	-11.88	-9.22	-6.85	-5.72	-4.69	-3.56	-2.16	-1.88	-0.97	0.00	0.93	1.80	2.31	2.95	4.04	6.58	8.82	10.94	13.70	16.18	19.29	21.50